



Camera di Commercio
Avellino



CONCORSO D'IDEE
per la progettazione dell'area espositiva IRPINIA al
VINITALY 2020
in programma a Verona dal 19 al 22 aprile 2020

DOCUMENTO PRELIMINARE ALLA PROGETTAZIONE

La Camera di Commercio di Avellino ha indetto un concorso di idee finalizzato ad acquisire proposte ideative per l'allestimento dell'area espositiva riservata alla CCIAA di Avellino, denominata **"IRPINIA"** all'interno della **Tensostruttura Area B Campania** della Fiera Verona in occasione del Vinitaly 2020 in programma a Verona dal 19 al 22 aprile 2020.

Lo spazio netto opzionato dalla Camera di Commercio di Avellino è pari a 1.600 mq netti articolati in diverse superfici espositive che a loro volta dovranno essere suddivise in stand aziendali con dimensioni modulari per consentire diverse soluzioni di partecipazione (moduli singoli, doppi, condivisi, ecc.).

Con il presente concorso si chiede di ideare un progetto espositivo che tenga conto delle esigenze della Camera di Commercio di Avellino di ospitare un congruo numero di imprese, prevedere locali tecnici (depositi, aree lavaggio bicchieri, ecc.) e aree multifunzionali per eventi collaterali (degustazioni, workshop, incontri con buyers, ecc.).

Nel contempo l'area espositiva Irpinia dovrà avere un'immagine d'insieme che sia identificativa del territorio, con soluzioni grafiche innovative e soprattutto fortemente attrattiva per i visitatori favorendo la promozione e la comunicazione della filiera vitivinicola irpina.

Il progetto creativo dovrà essere riferito al brand Irpinia come luogo di eccellenze enogastronomiche a partire dalle sue DOCG (Greco di Tufo, Fiano di Avellino e Taurasi) e delle altre produzioni agroalimentari di qualità (olio, castagne, formaggi, salumi, ecc.), che rendono il territorio un potenziale attrattore turistico unitamente alle altre peculiarità quali la natura incontaminata, la presenza diffusa di borghi e castelli, le tradizioni popolari che i rinnovano in occasione delle numerose sagre e feste religiose che animano le comunità locali durante l'intero anno.

La proposta ideativa dovrà presentare con chiarezza sia l'immagine grafica complessiva dell'area Irpinia allestita sia dei singoli moduli espositivi e delle aree eventi così da consentire una valutazione completa della proposta progettuale, con il layout espositivo illustrando le possibili soluzioni per l'ottimizzazione dello spazio disponibile.

L'idea selezionata sarà successivamente declinata in progettazione esecutiva e capitolato tecnico per la realizzazione dell'allestimento dei moduli espositivi che ospiteranno le aziende vitivinicole della provincia di Avellino appositamente selezionate dall'Ente camerale.

Al momento del presente concorso non essendo disponibili le planimetrie aggiornate dell'area espositiva di Verona fiere per l'edizione 2020 del Vinitaly e né il numero di imprese selezionate e né la tipologia di moduli espositivi aziendali da realizzare si forniscono nel presente documento preliminare alla progettazione gli atti relativi alla partecipazione dell'Irpinia all'edizione 2019 che per dimensioni dell'area espositiva e numerosità delle aziende partecipanti è in ogni caso omogenea con quanto sarà realizzato il prossimo anno.

Gli spunti per gli allestimenti forniti nella documentazione qui presente sono a puro titolo di esempio, non sono vincolanti e possono pertanto essere modificati sia in termini di diversa distribuzione degli spazi che in termini di tematiche mostrate nell'area espositiva Irpinia.


Nella progettazione i concorrenti dovranno preferire soluzioni con materiali e tecnologie a basso impatto ambientale.

Area espositiva e planimetrie Vinitaly edizione 2019

L'area lorda occupata dallo stand Irpinia si trova all'interno della Tensostruttura **Area B Campania nel quartiere fieristico di Veronafiere**.

La superficie lorda dell'area assegnata da Verona Fiere spa alla CCIAA di Avellino all'interno della Tensostruttura dell'Area B della Fiera di Verona, in cui è presente l'area espositiva della Regione Campania è di circa complessivi mq. 2.000 lordi, di cui circa 600 mq destinati ai cinque corridoi di servizio e circa mq. 1.400 mq di superficie espositiva destinata agli stand aziendali e ai locali tecnici.


UBICAZIONE DEL PADIGLIONE NEL QUARTIERE FIERISTICO
HALL LOCATION IN THE FAIRGROUND

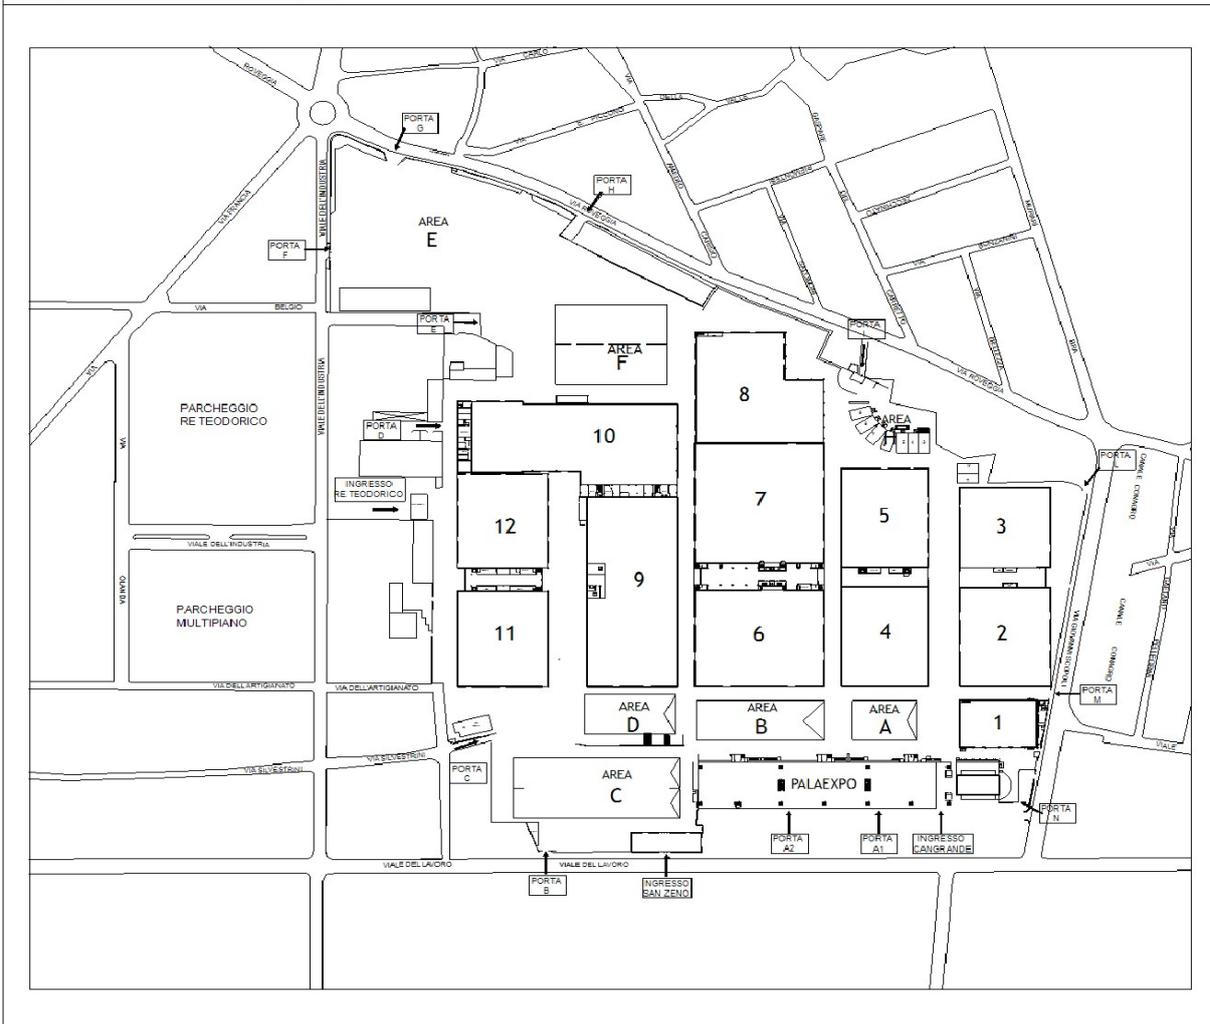


L'area espositiva netta di 1.600 mq risulta così articolata:

- 175 mq. con 3 lati aperti stand D1
- 787,5 mq con 4 lati aperti stand D2
- 175 mq. con 3 lati aperti stand D3
- 75 mq con 2 lati aperti stand E1
- 315 mq. con 4 lati aperti stand E2
- 75 mq. con 2 lati aperti stand E3

Di seguito le planimetrie tecniche di Verona fiere della superficie espositiva da allestire

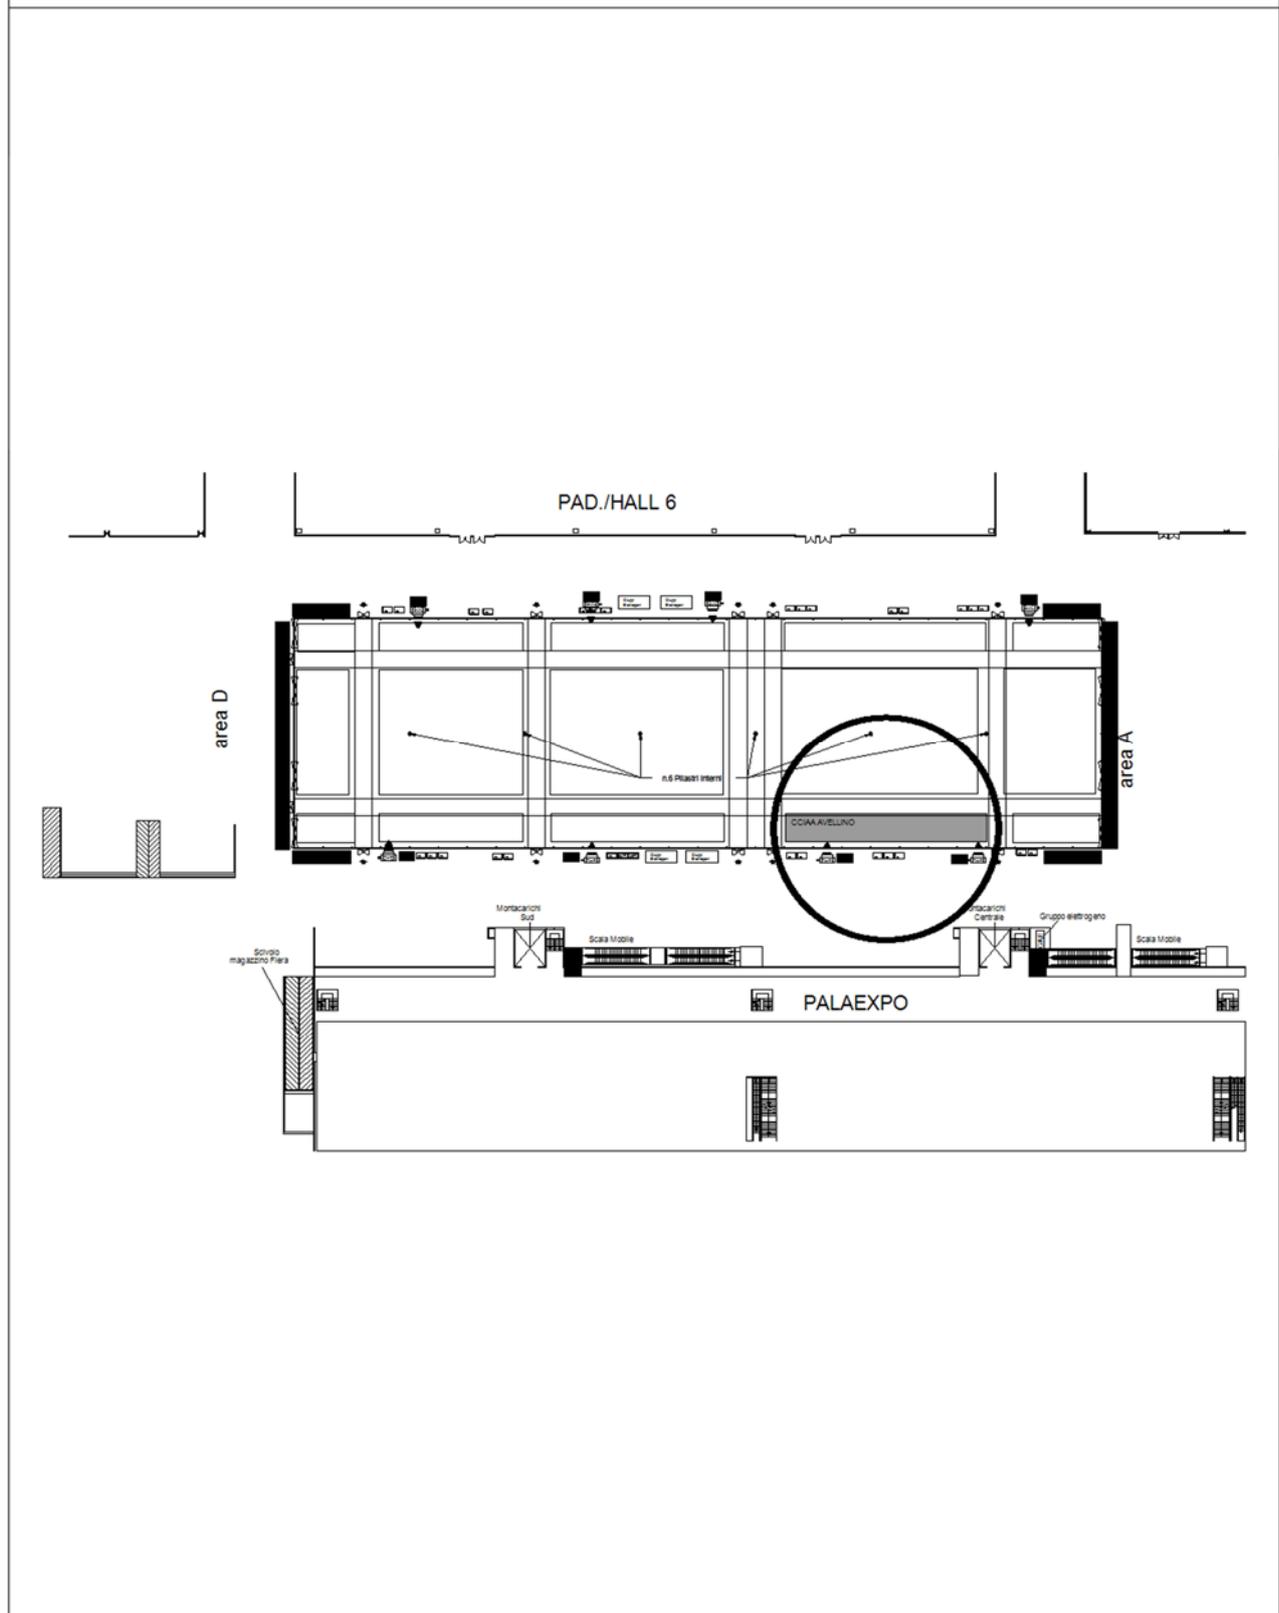

Posizione di **CAMERA DI COMMERCIO I.A.A. AVELLINO** nella **Tensostruttura Area B VIR** Stand nr.**D1**
AREA ASSEGNATA: **175** mq.

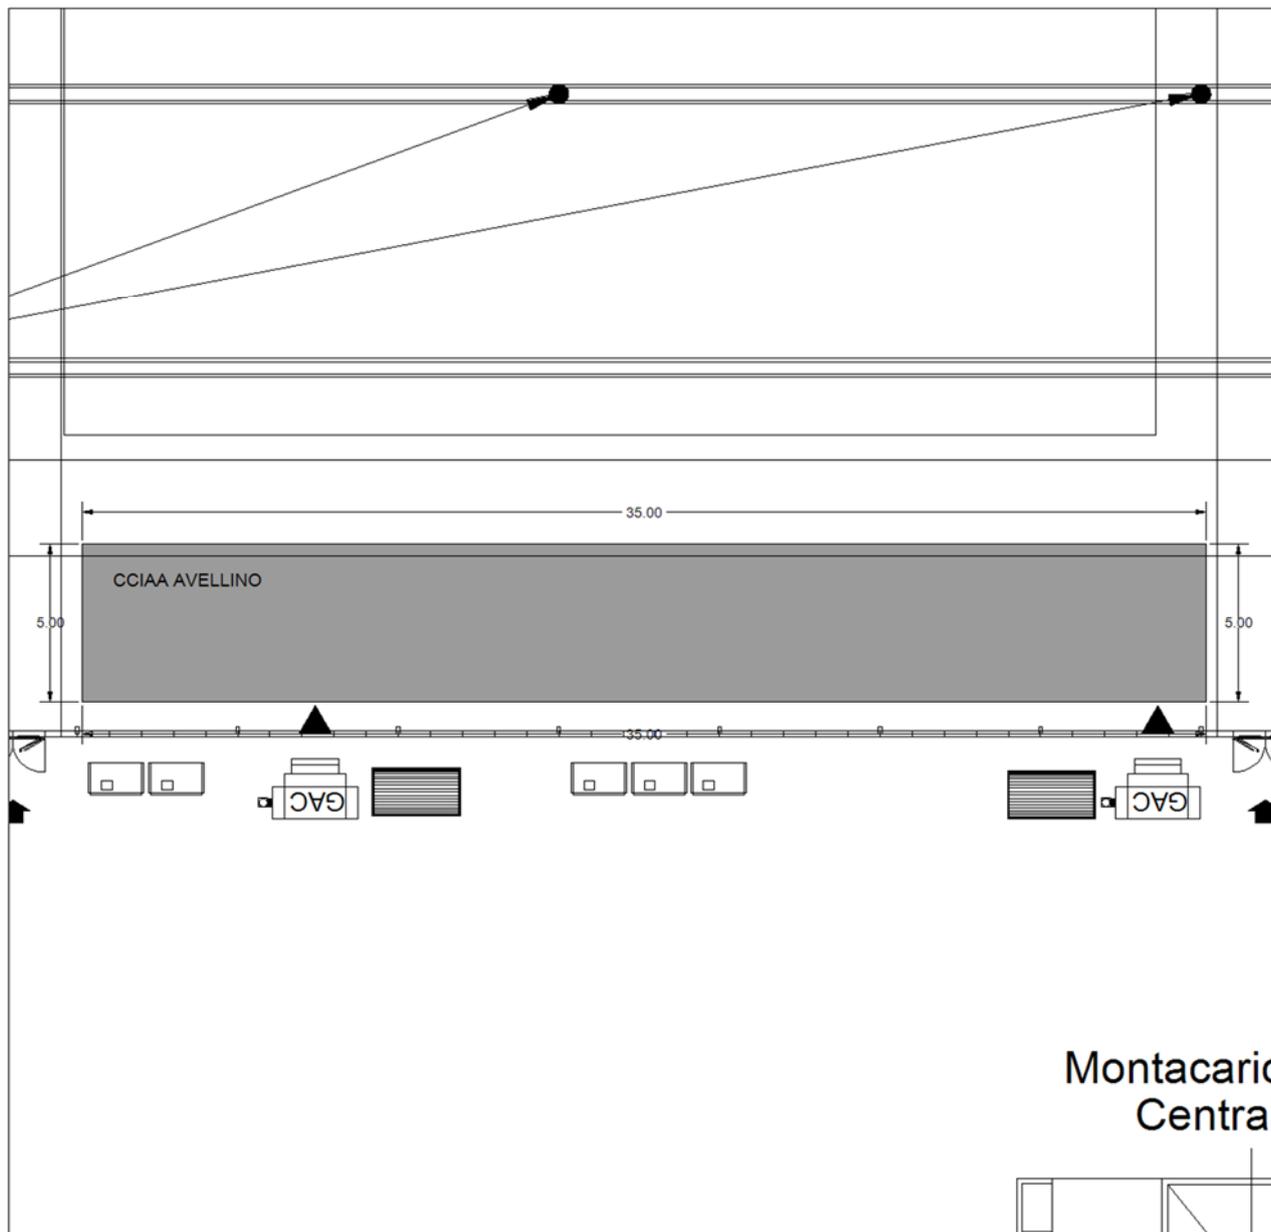

DATA / DATE: 23/02/2019 10:12

LEGENDA

VINITALY

DAL / FROM: 07/04/2019 AL / TO: 10/04/2019

ESPOSITORE / EXHIBITOR
021478000 - CCIAA AVELLINO


Tensostruttura Area B VIR

STAND


D1

PRATICA / REGISTRATION
586/VIR19

SCALA / SCALE
1:200

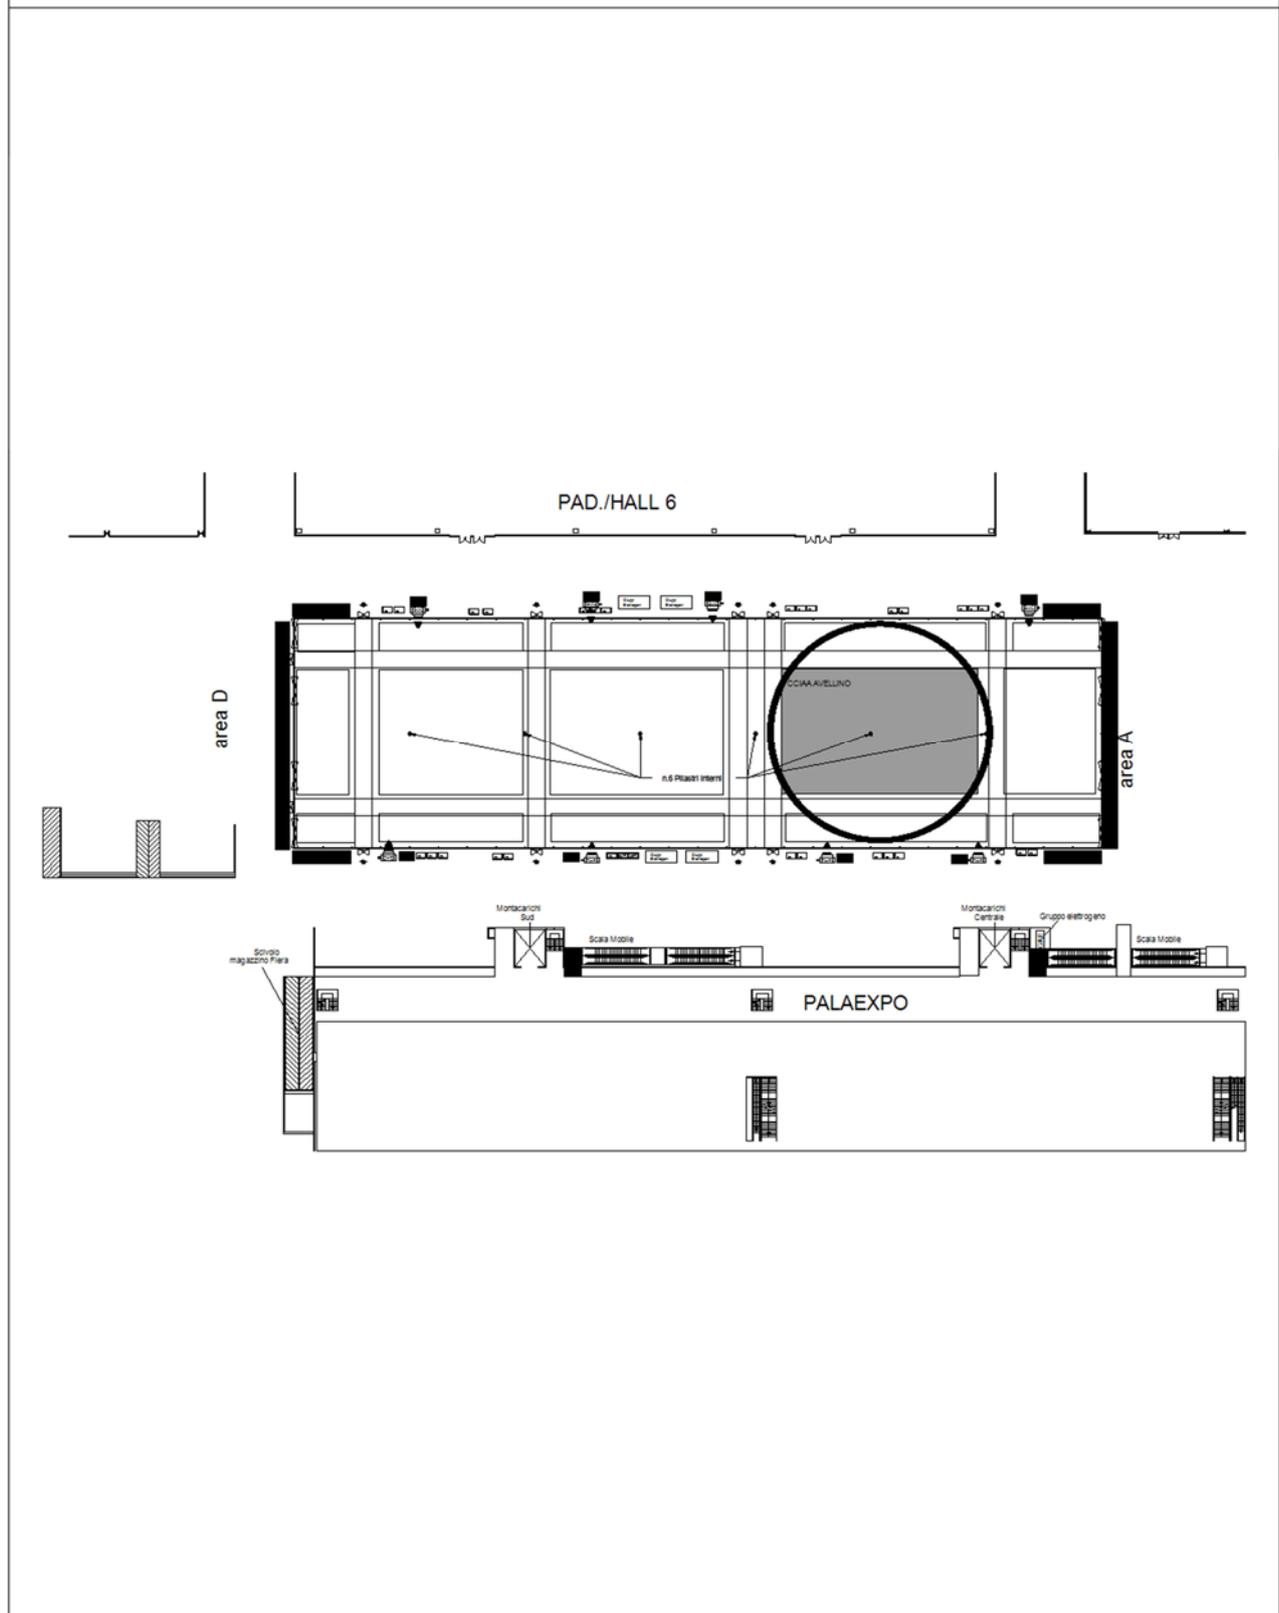

Posizione di **CAMERA DI COMMERCIO I.A.A. AVELLINO** nella **Tensostruttura Area B VIR** Stand nr.**D2**
AREA ASSEGNATA: **787,5** mq.

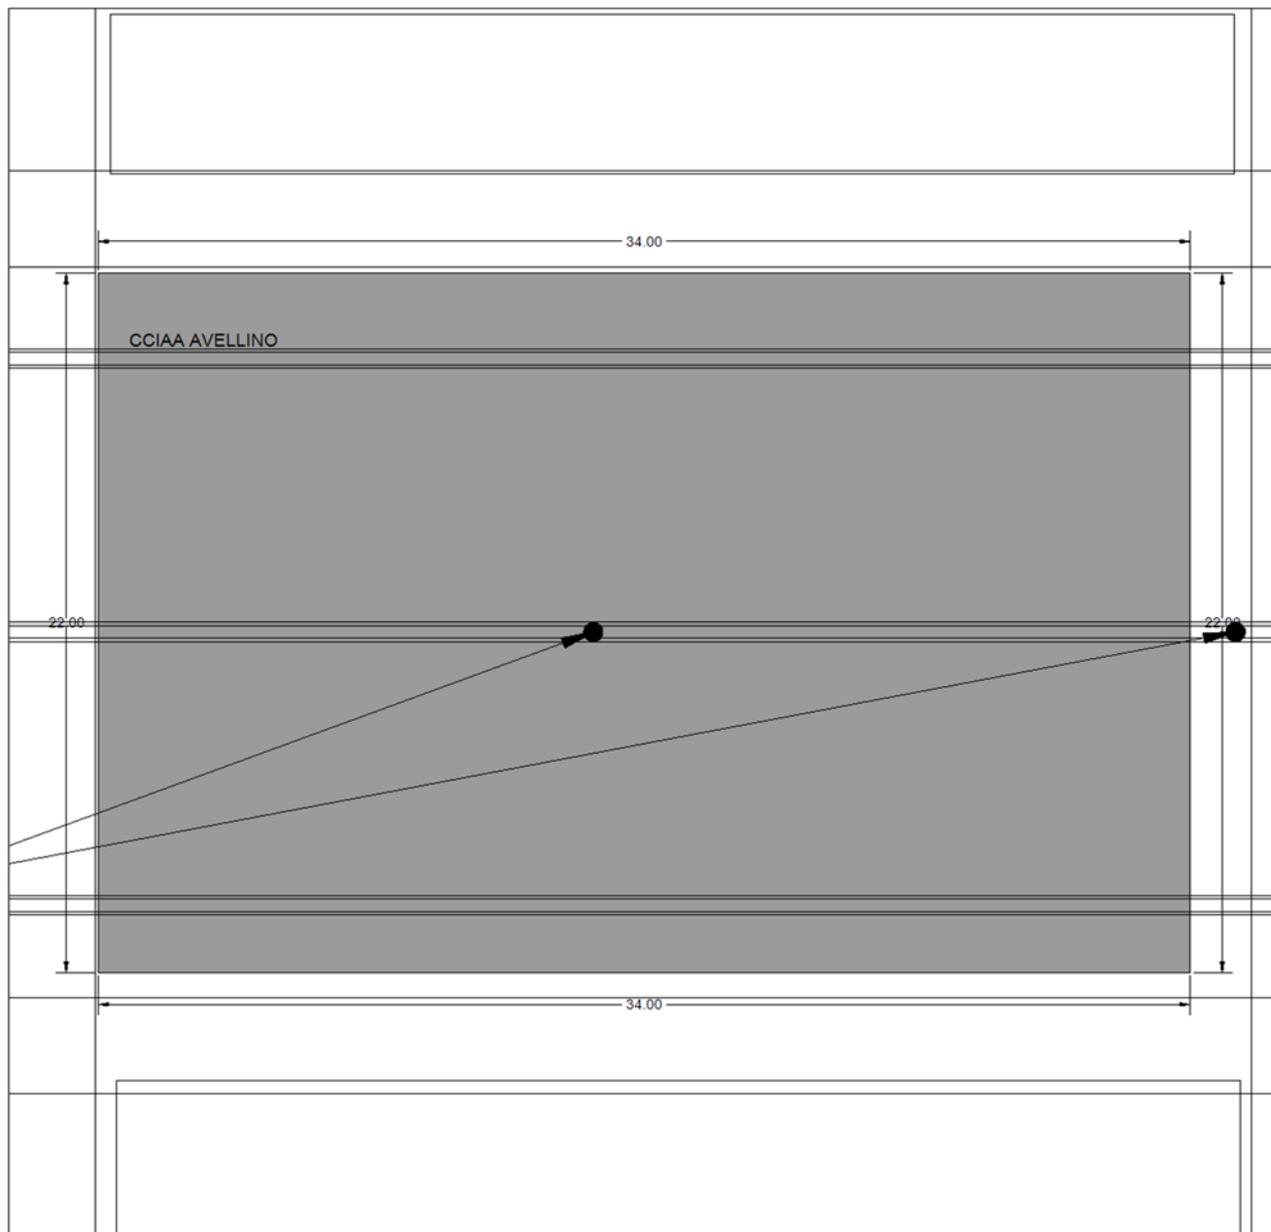

DATA / DATE: 23/02/2019 10:12

LEGENDA

VINITALY

DAL / FROM: 07/04/2019 AL / TO: 10/04/2019

ESPOSITORE / EXHIBITOR
021478000 - CCIAA AVELLINO


Tensostruttura Area B VIR

STAND


D2

PRATICA / REGISTRATION
586/VIR19

SCALA / SCALE
1:200

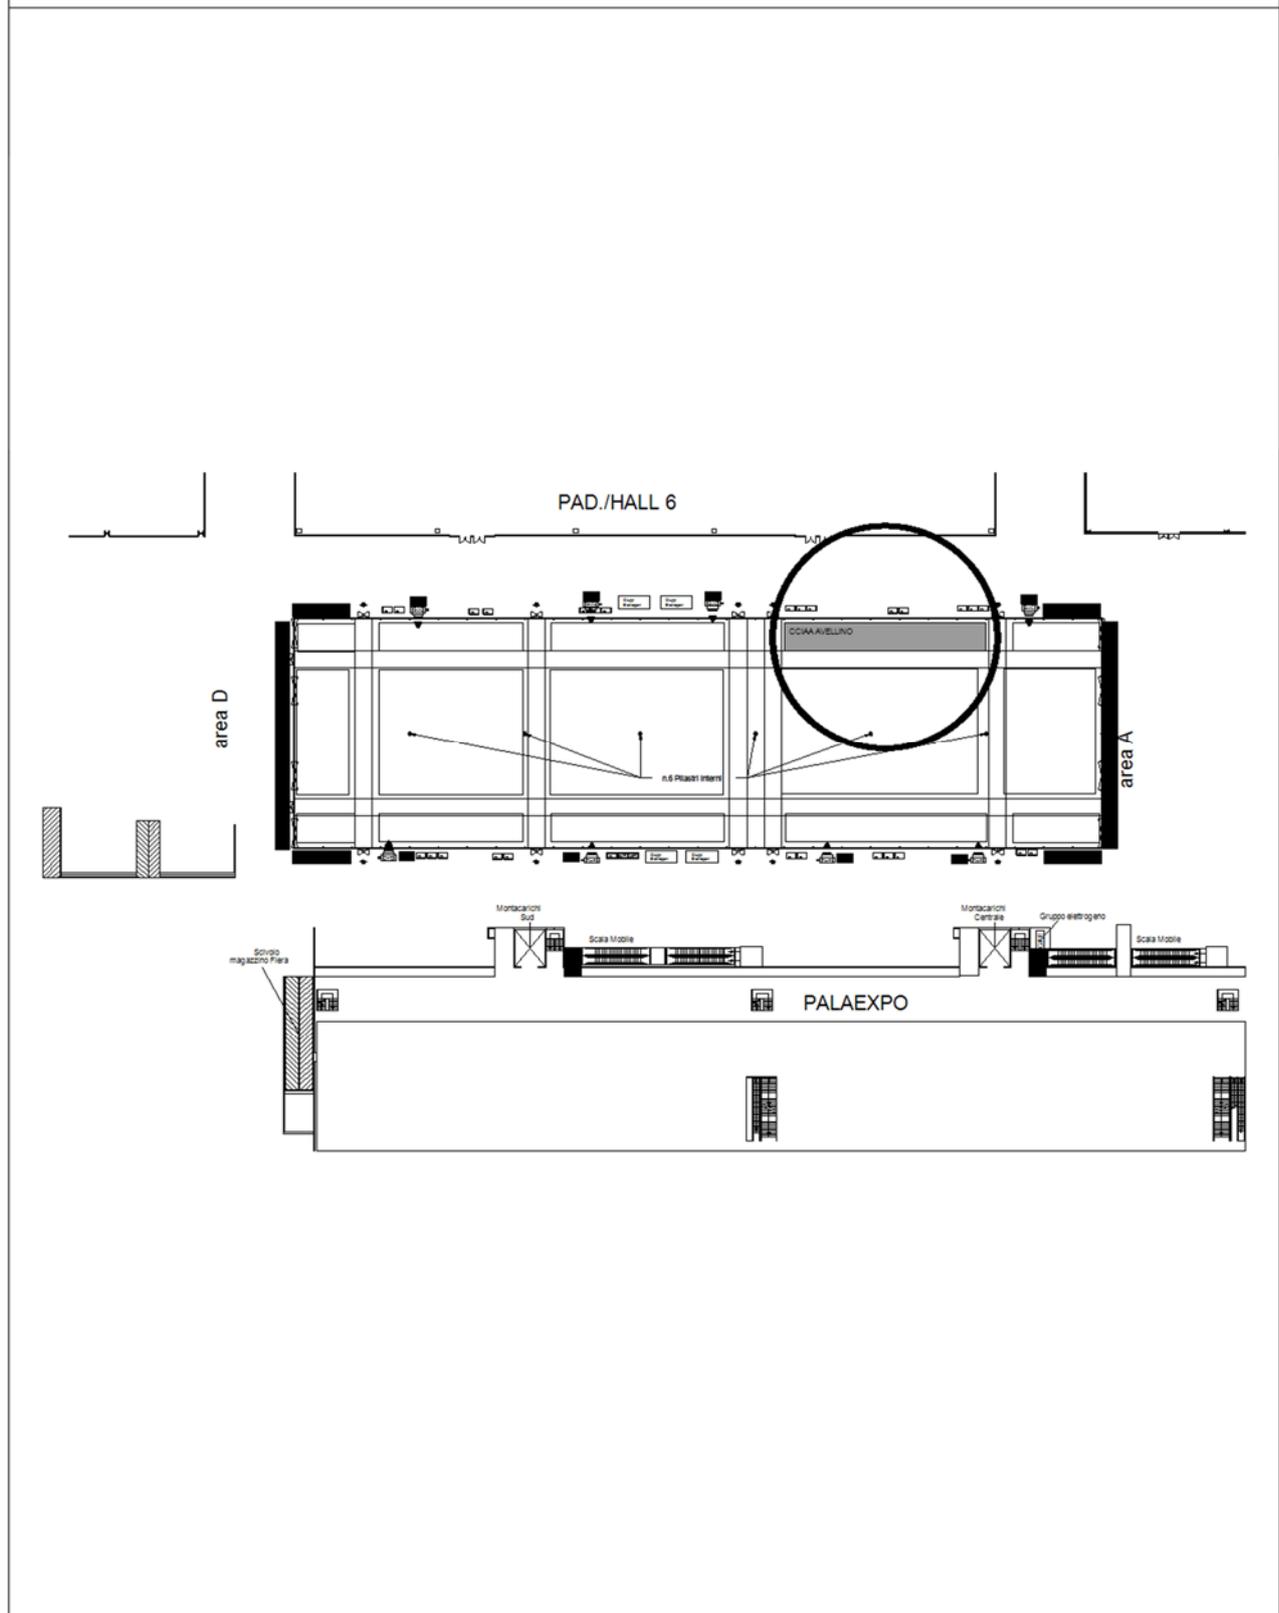

Posizione di **CAMERA DI COMMERCIO I.A.A. AVELLINO** nella **Tensostruttura Area B VIR** Stand nr.**D3**
AREA ASSEGNATA: **175** mq.

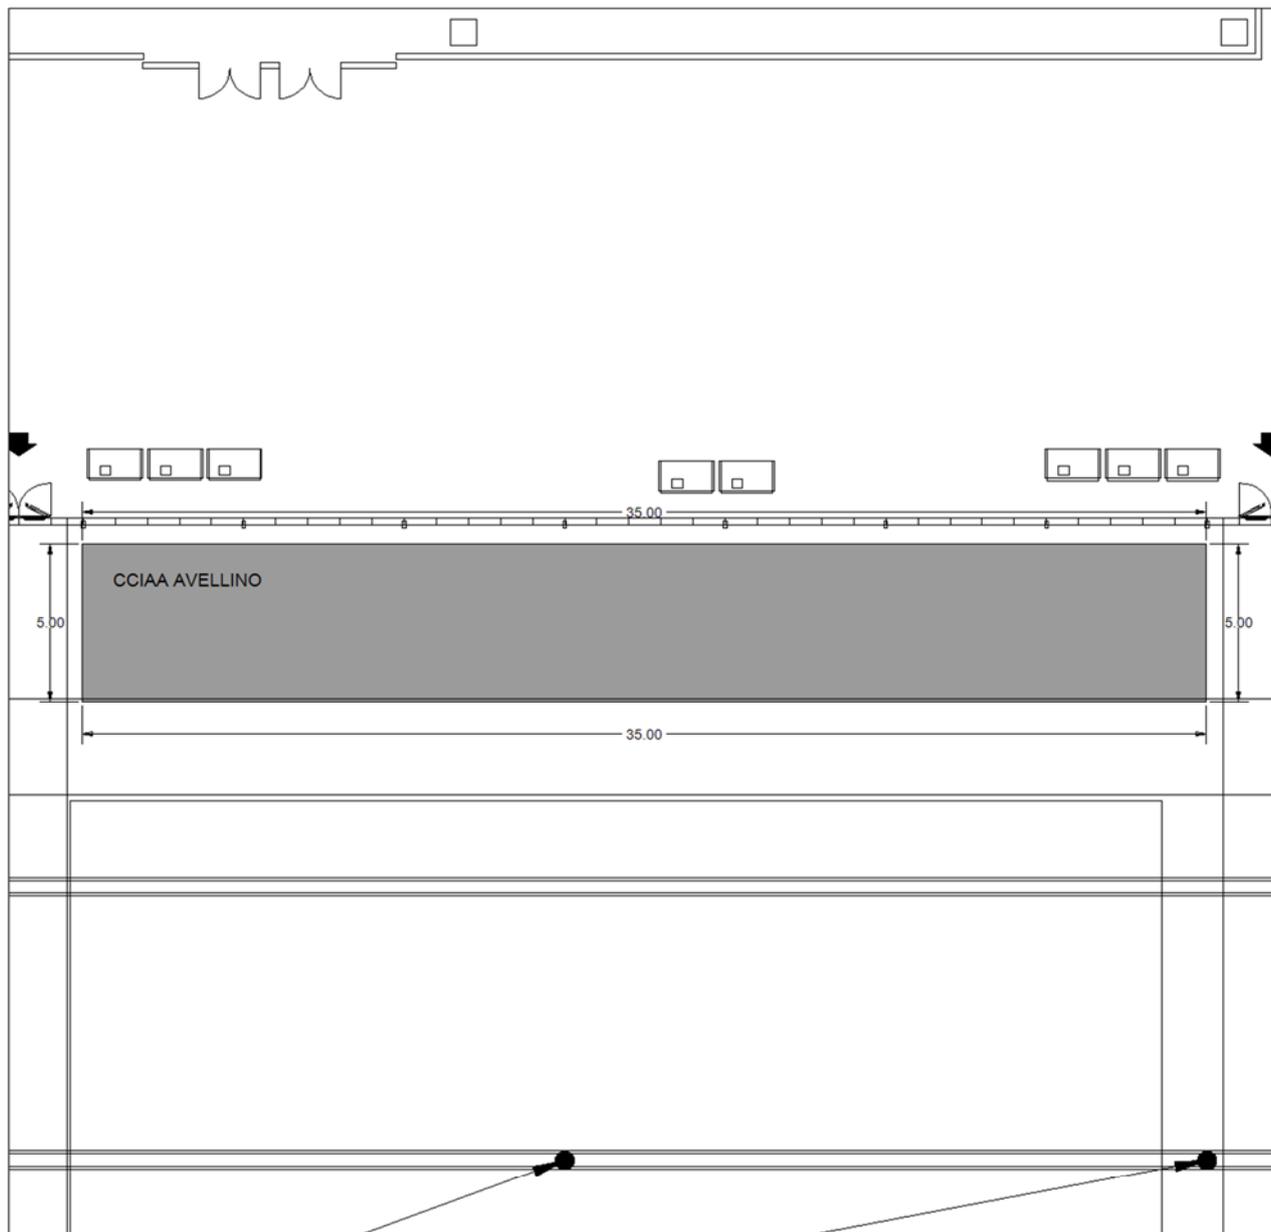

DATA / DATE: 23/02/2019 10:12

VINITALY

DAL / FROM: 07/04/2019 AL / TO: 10/04/2019

ESPOSITORE / EXHIBITOR
021478000 - CCIAA AVELLINO

Tensostruttura Area B VIR


STAND

D3

PRATICA / REGISTRATION
586/VIR19

SCALA / SCALE
1:200

LEGENDA

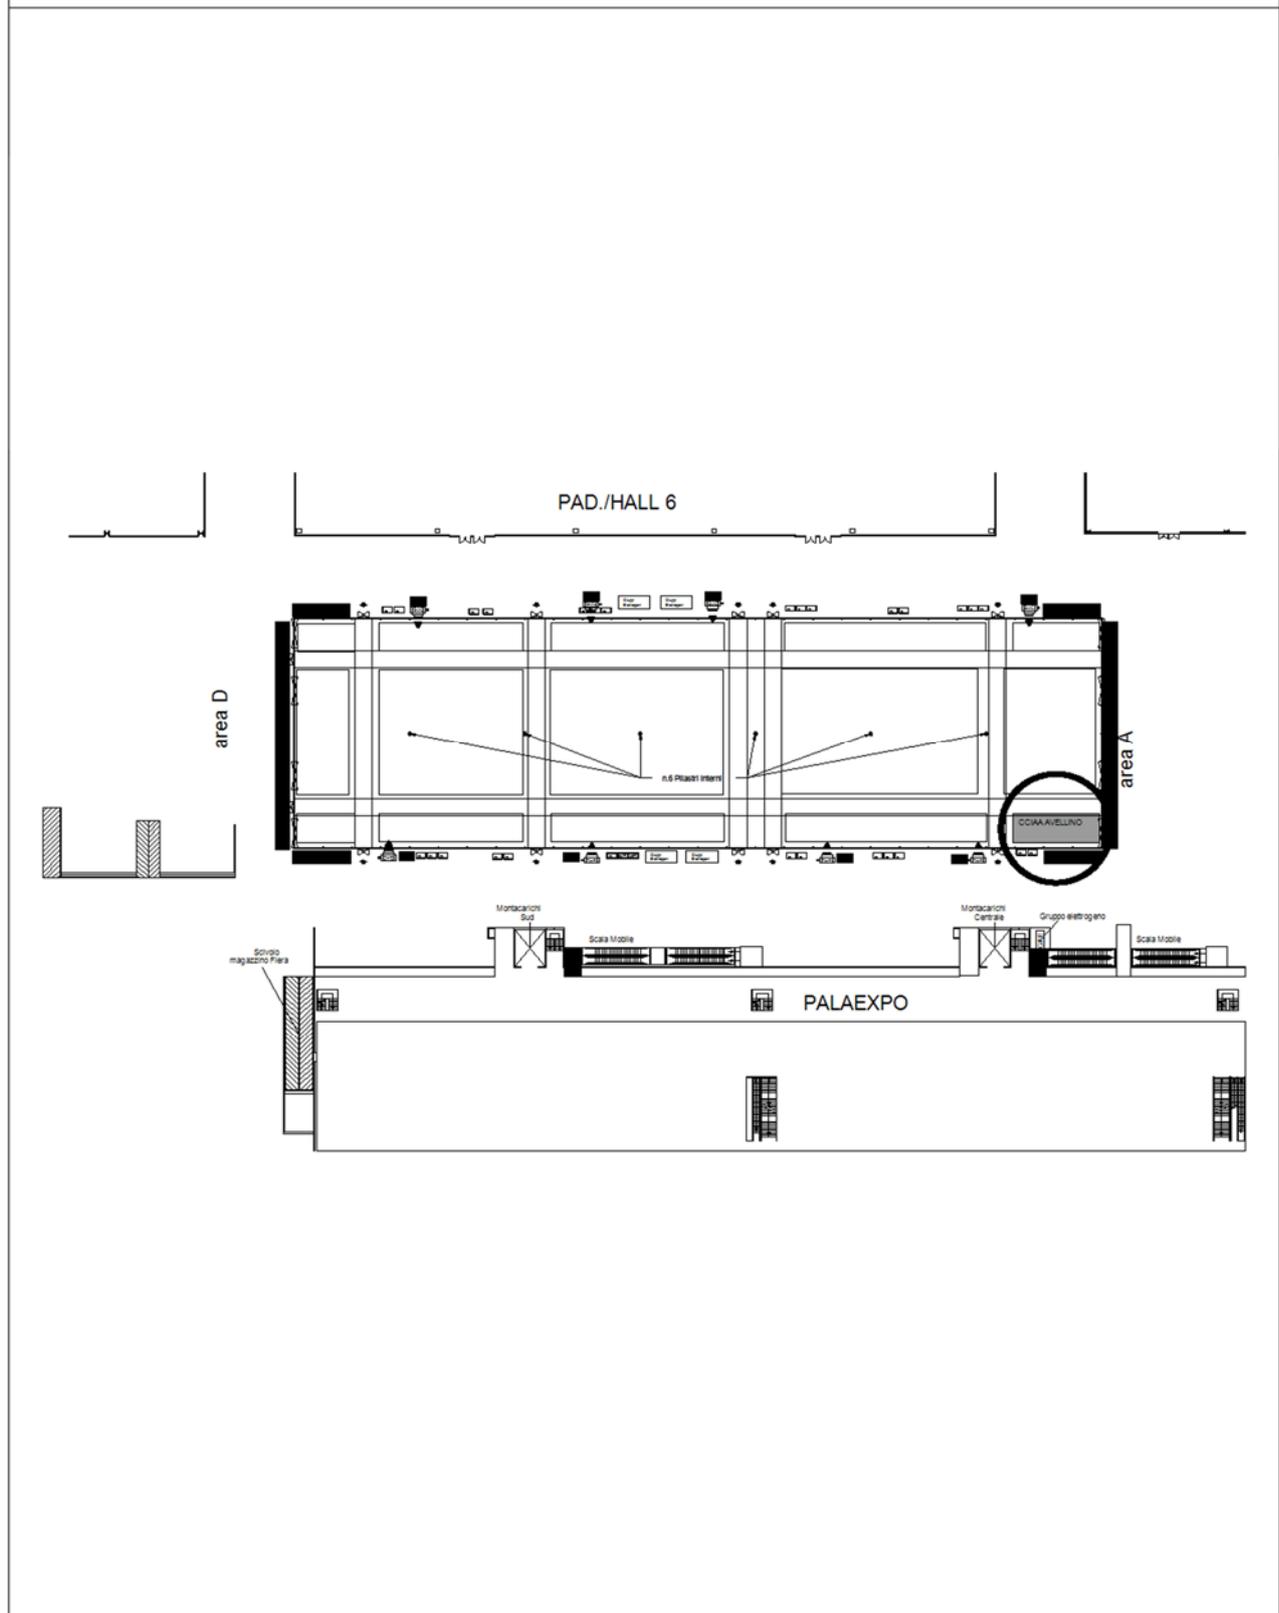

Posizione di **CAMERA DI COMMERCIO I.A.A. AVELLINO** nella **Tensostruttura Area B VIR** Stand nr.**E1**
AREA ASSEGNATA: **75** mq.



DATA / DATE: 23/02/2019 10:12

LEGENDA

VINITALY

DAL / FROM: 07/04/2019 AL / TO: 10/04/2019

ESPOSITORE / EXHIBITOR
021478000 - CCIAA AVELLINO


Tensostruttura Area B VIR

STAND


E1

PRATICA / REGISTRATION
586/VIR19

SCALA / SCALE
1:200

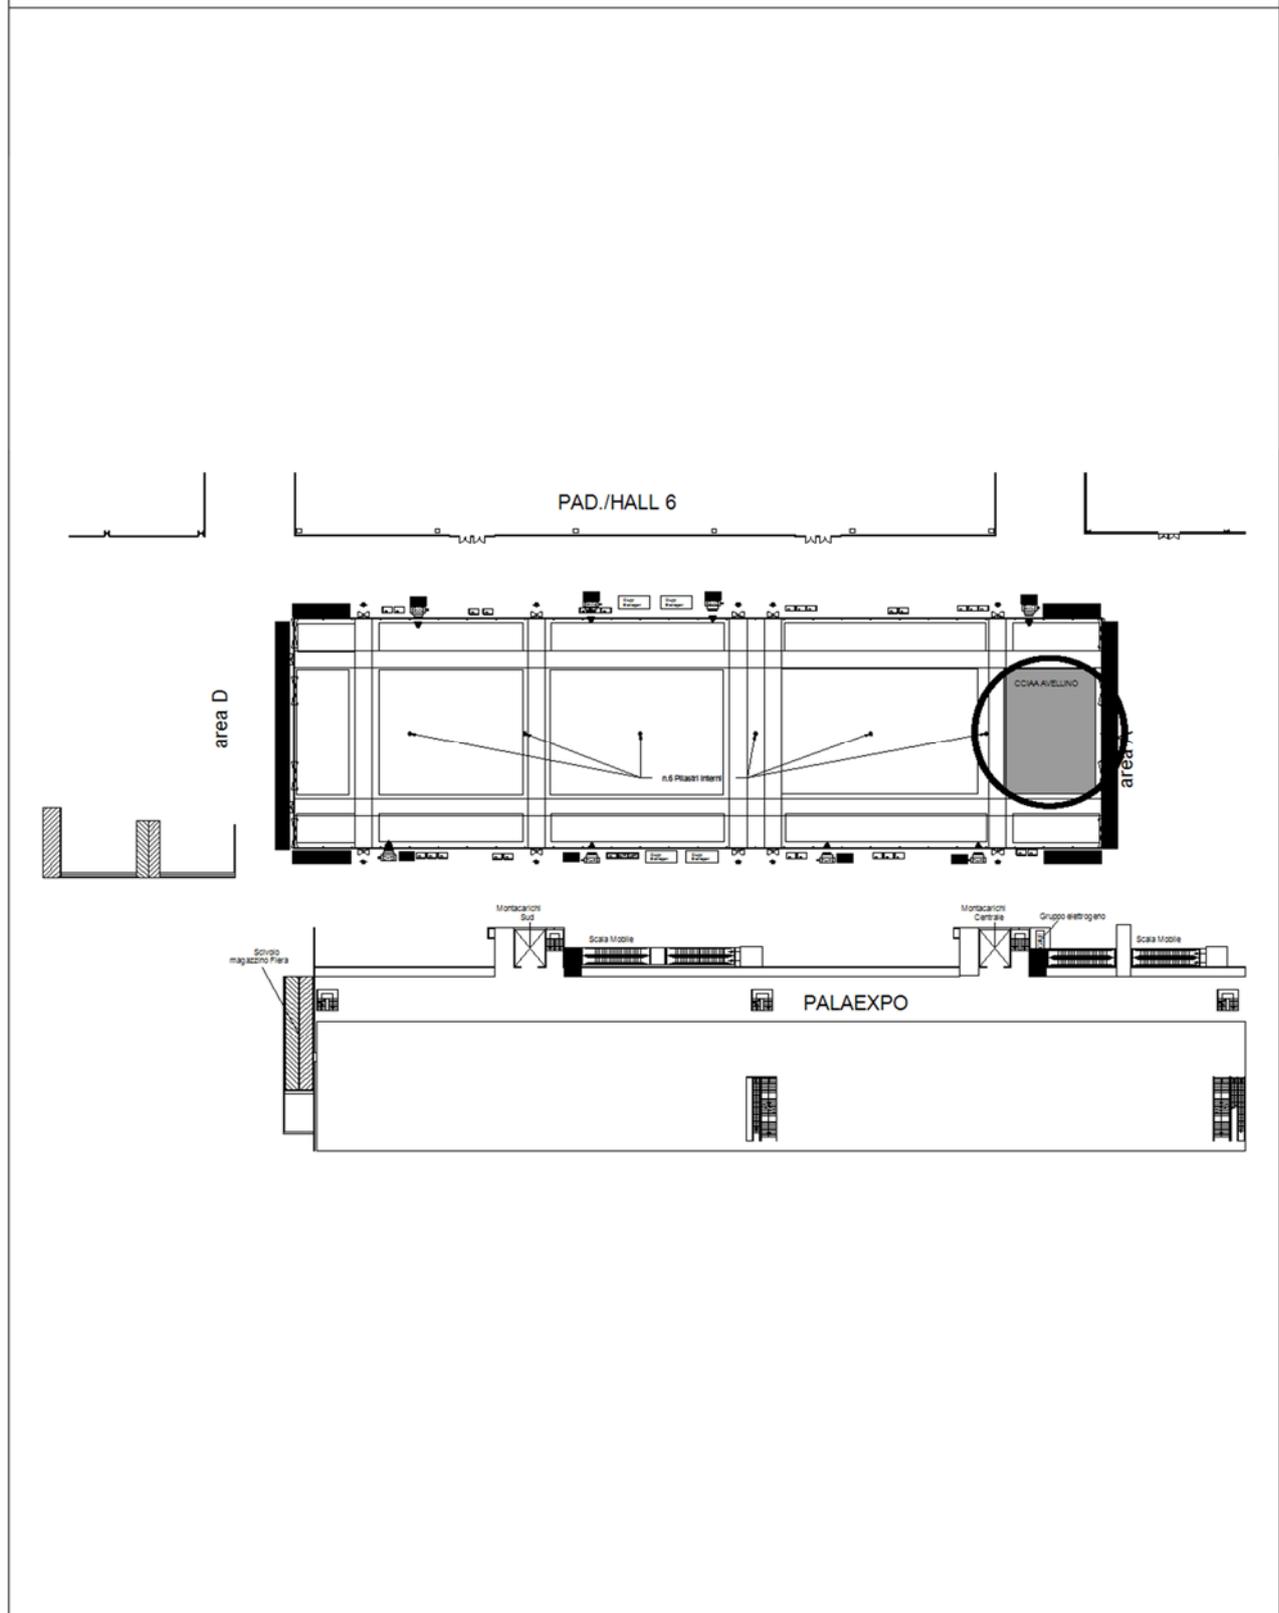

Posizione di **CAMERA DI COMMERCIO I.A.A. AVELLINO** nella **Tensostruttura Area B VIR** Stand nr.**E2**
AREA ASSEGNATA: **315** mq.

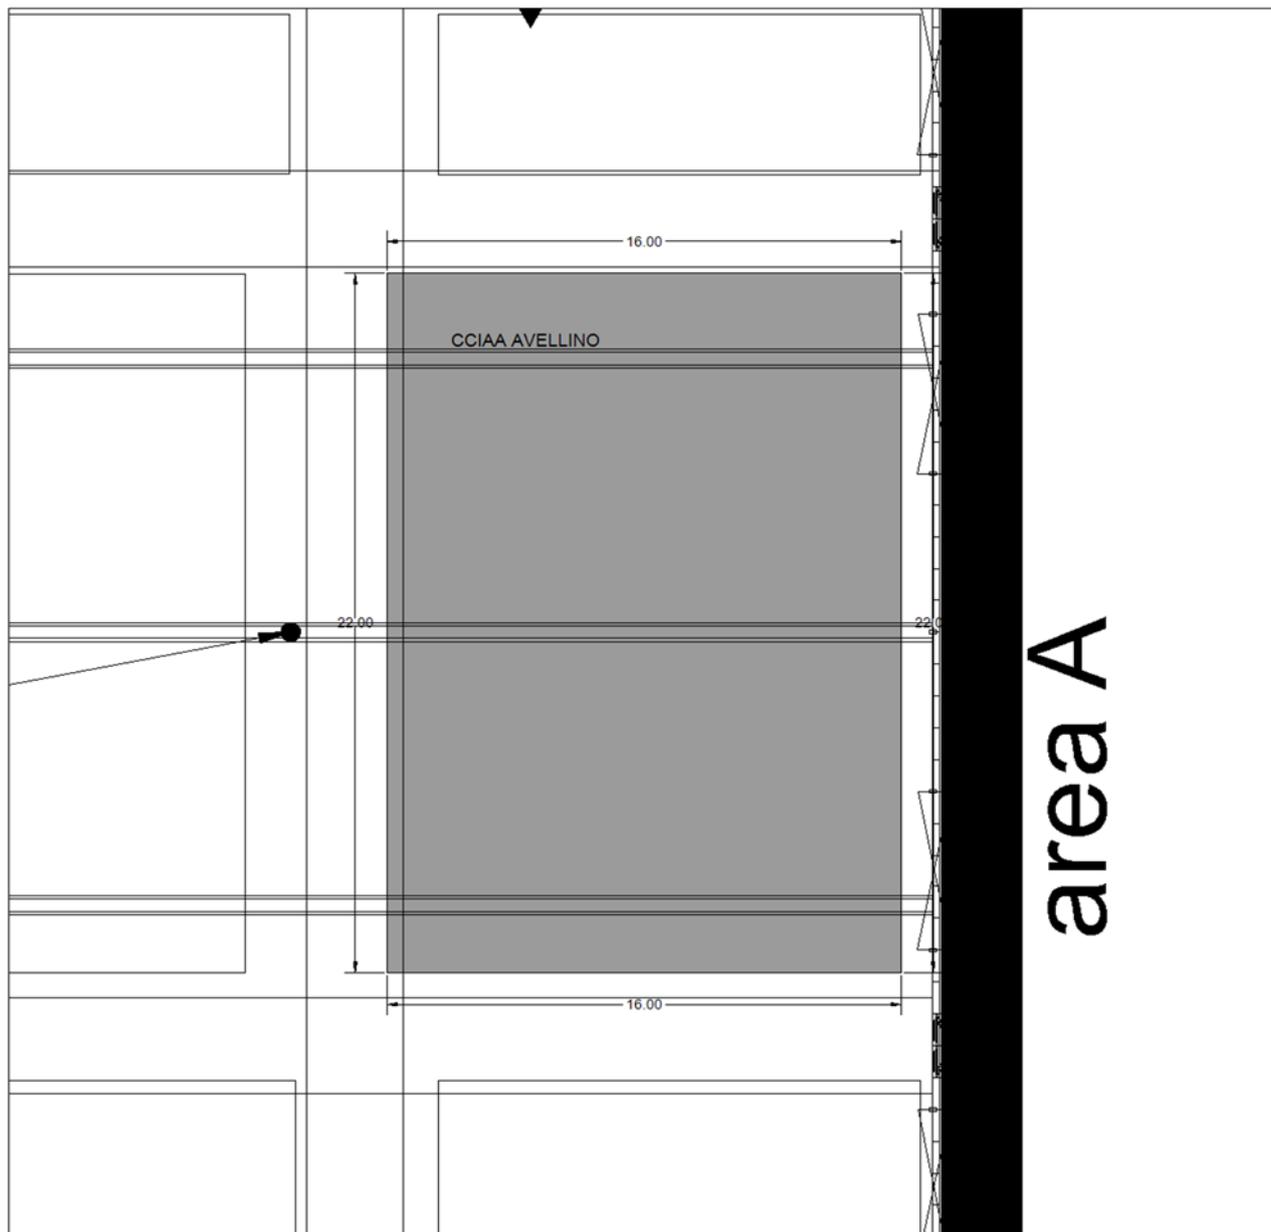

DATA / DATE: 23/02/2019 10:12

LEGENDA

VINITALY

DAL / FROM: 07/04/2019 AL / TO: 10/04/2019

ESPOSITORE / EXHIBITOR
021478000 - CCIAA AVELLINO


Tensostruttura Area B VIR

STAND


E2

PRATICA / REGISTRATION
586/VIR19

SCALA / SCALE
1:200

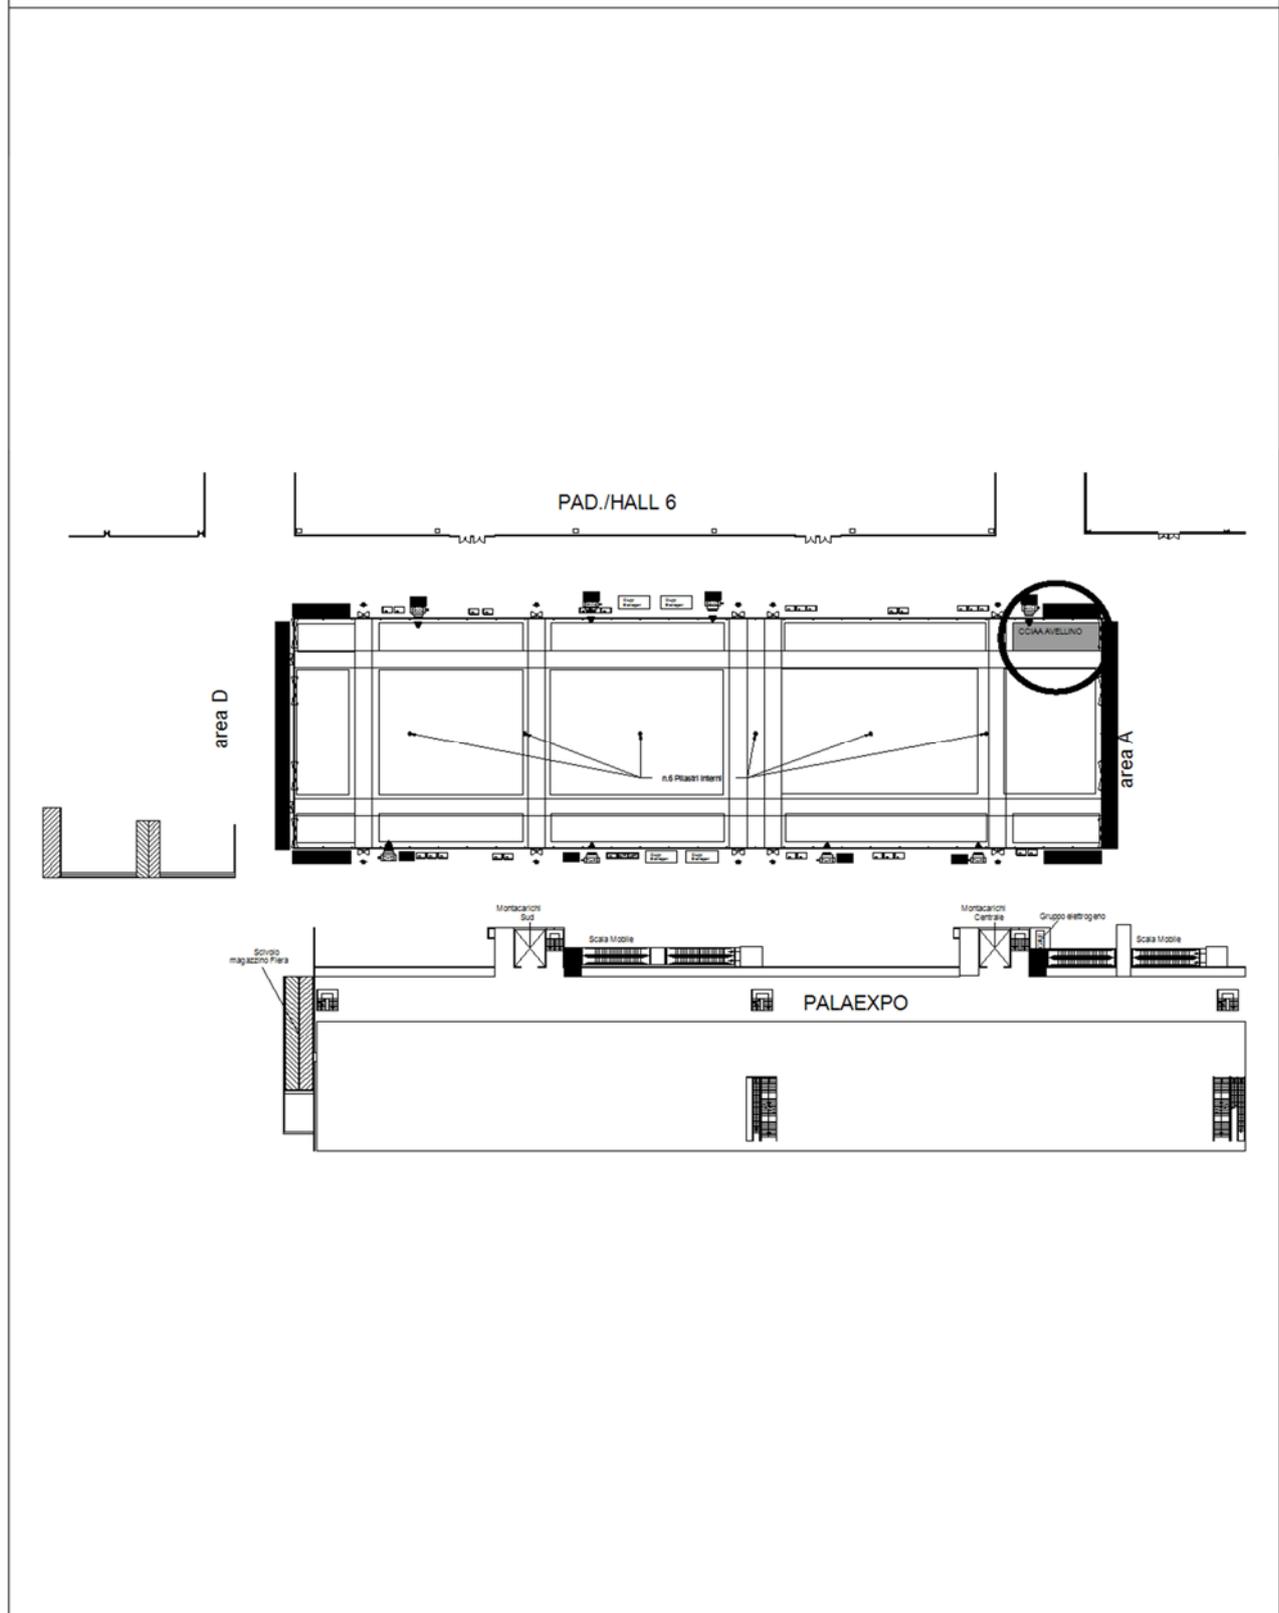

Posizione di **CAMERA DI COMMERCIO I.A.A. AVELLINO** nella **Tensostruttura Area B VIR** Stand nr.**E3**
AREA ASSEGNATA: **75** mq.

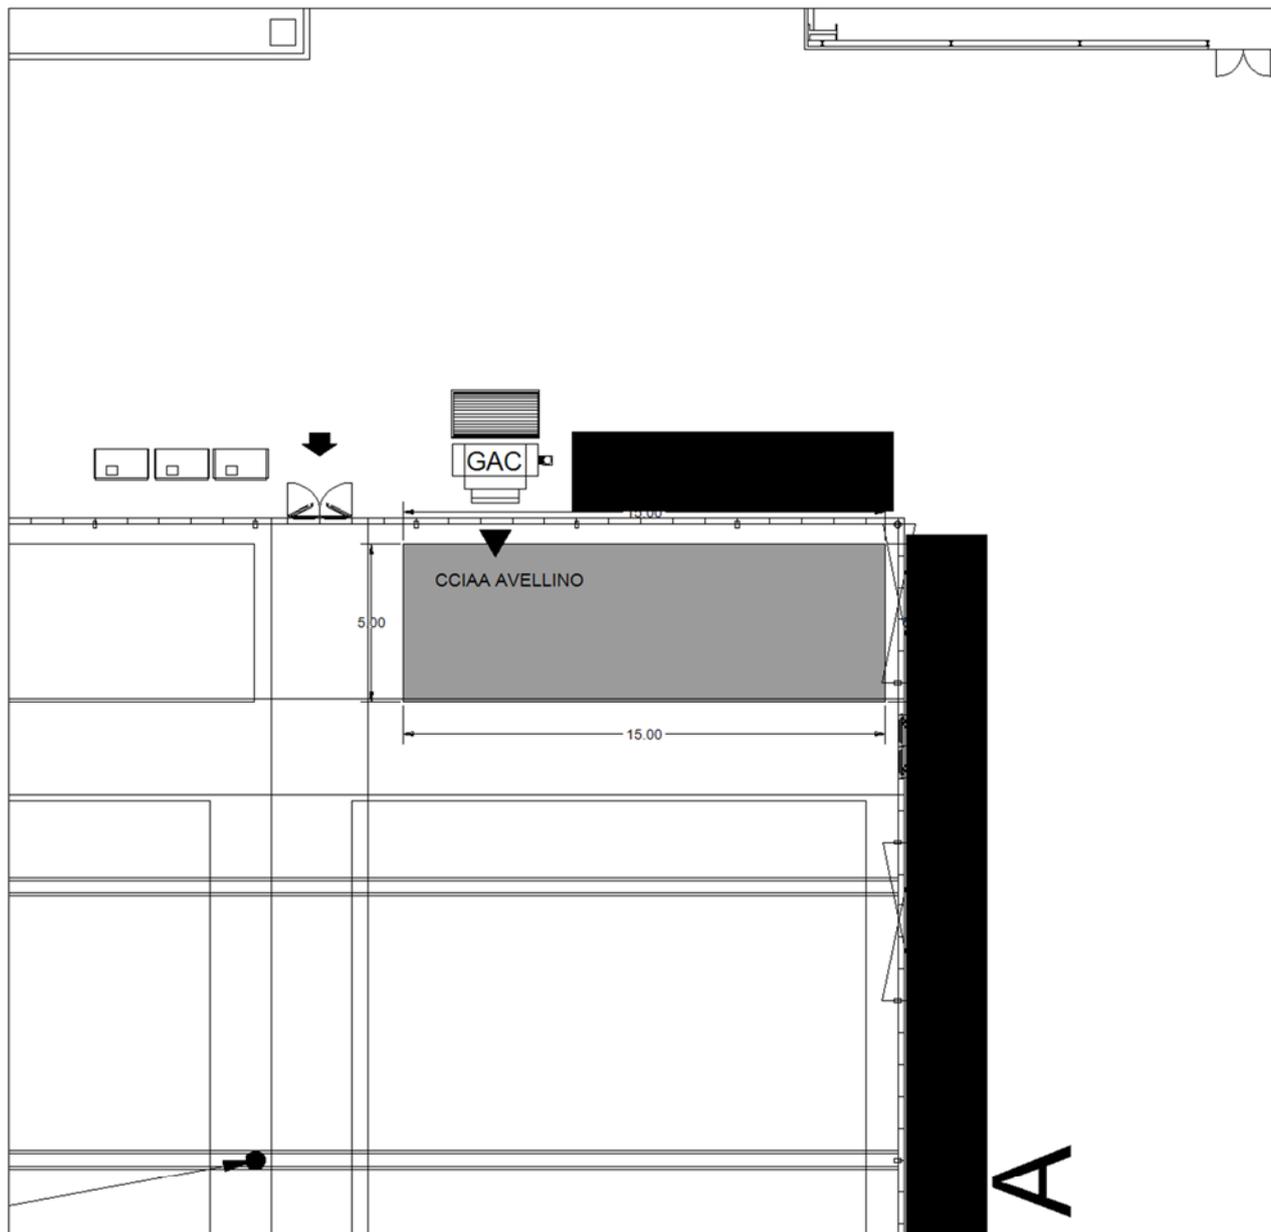

DATA / DATE: 23/02/2019 10:12

LEGENDA

VINITALY

DAL / FROM: 07/04/2019 AL / TO: 10/04/2019

ESPOSITORE / EXHIBITOR
021478000 - CCIAA AVELLINO

Tensostruttura Area B VIR


STAND


E3

PRATICA / REGISTRATION
586/VIR19


SCALA / SCALE
1:200

LAYOUT ESPOSITIVO

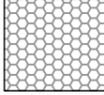
-  MODULO BASE 1 ESPOSITORE - N° 7 - DA ASSEGNARE
-  MODULO DOPPIO 2 ESPOSITORI - N° 3 - DA ASSEGNARE
-  MODULO BASE 1 ESPOSITORE - N° 40
-  MODULO BASE 2 ESPOSITORI - N° 1
-  MODULO DOPPIO 1 ESPOSITORE - N° 11
-  MODULO DOPPIO 2 ESPOSITORI - N° 1
-  MODULO DOPPIO 3 ESPOSITORI - N° 1
-  MODULO DOPPIO 4 ESPOSITORI - N° 1
-  MODULO DOPPIO 6 ESPOSITORI - N° 1
-  MODULO TRIPLO 1 ESPOSITORE - N° 2
-  MODULO QUADRUPLO 8 ESPOSITORI - N° 1
-  MODULO QUADRUPLO 1 ESPOSITORE - N° 1

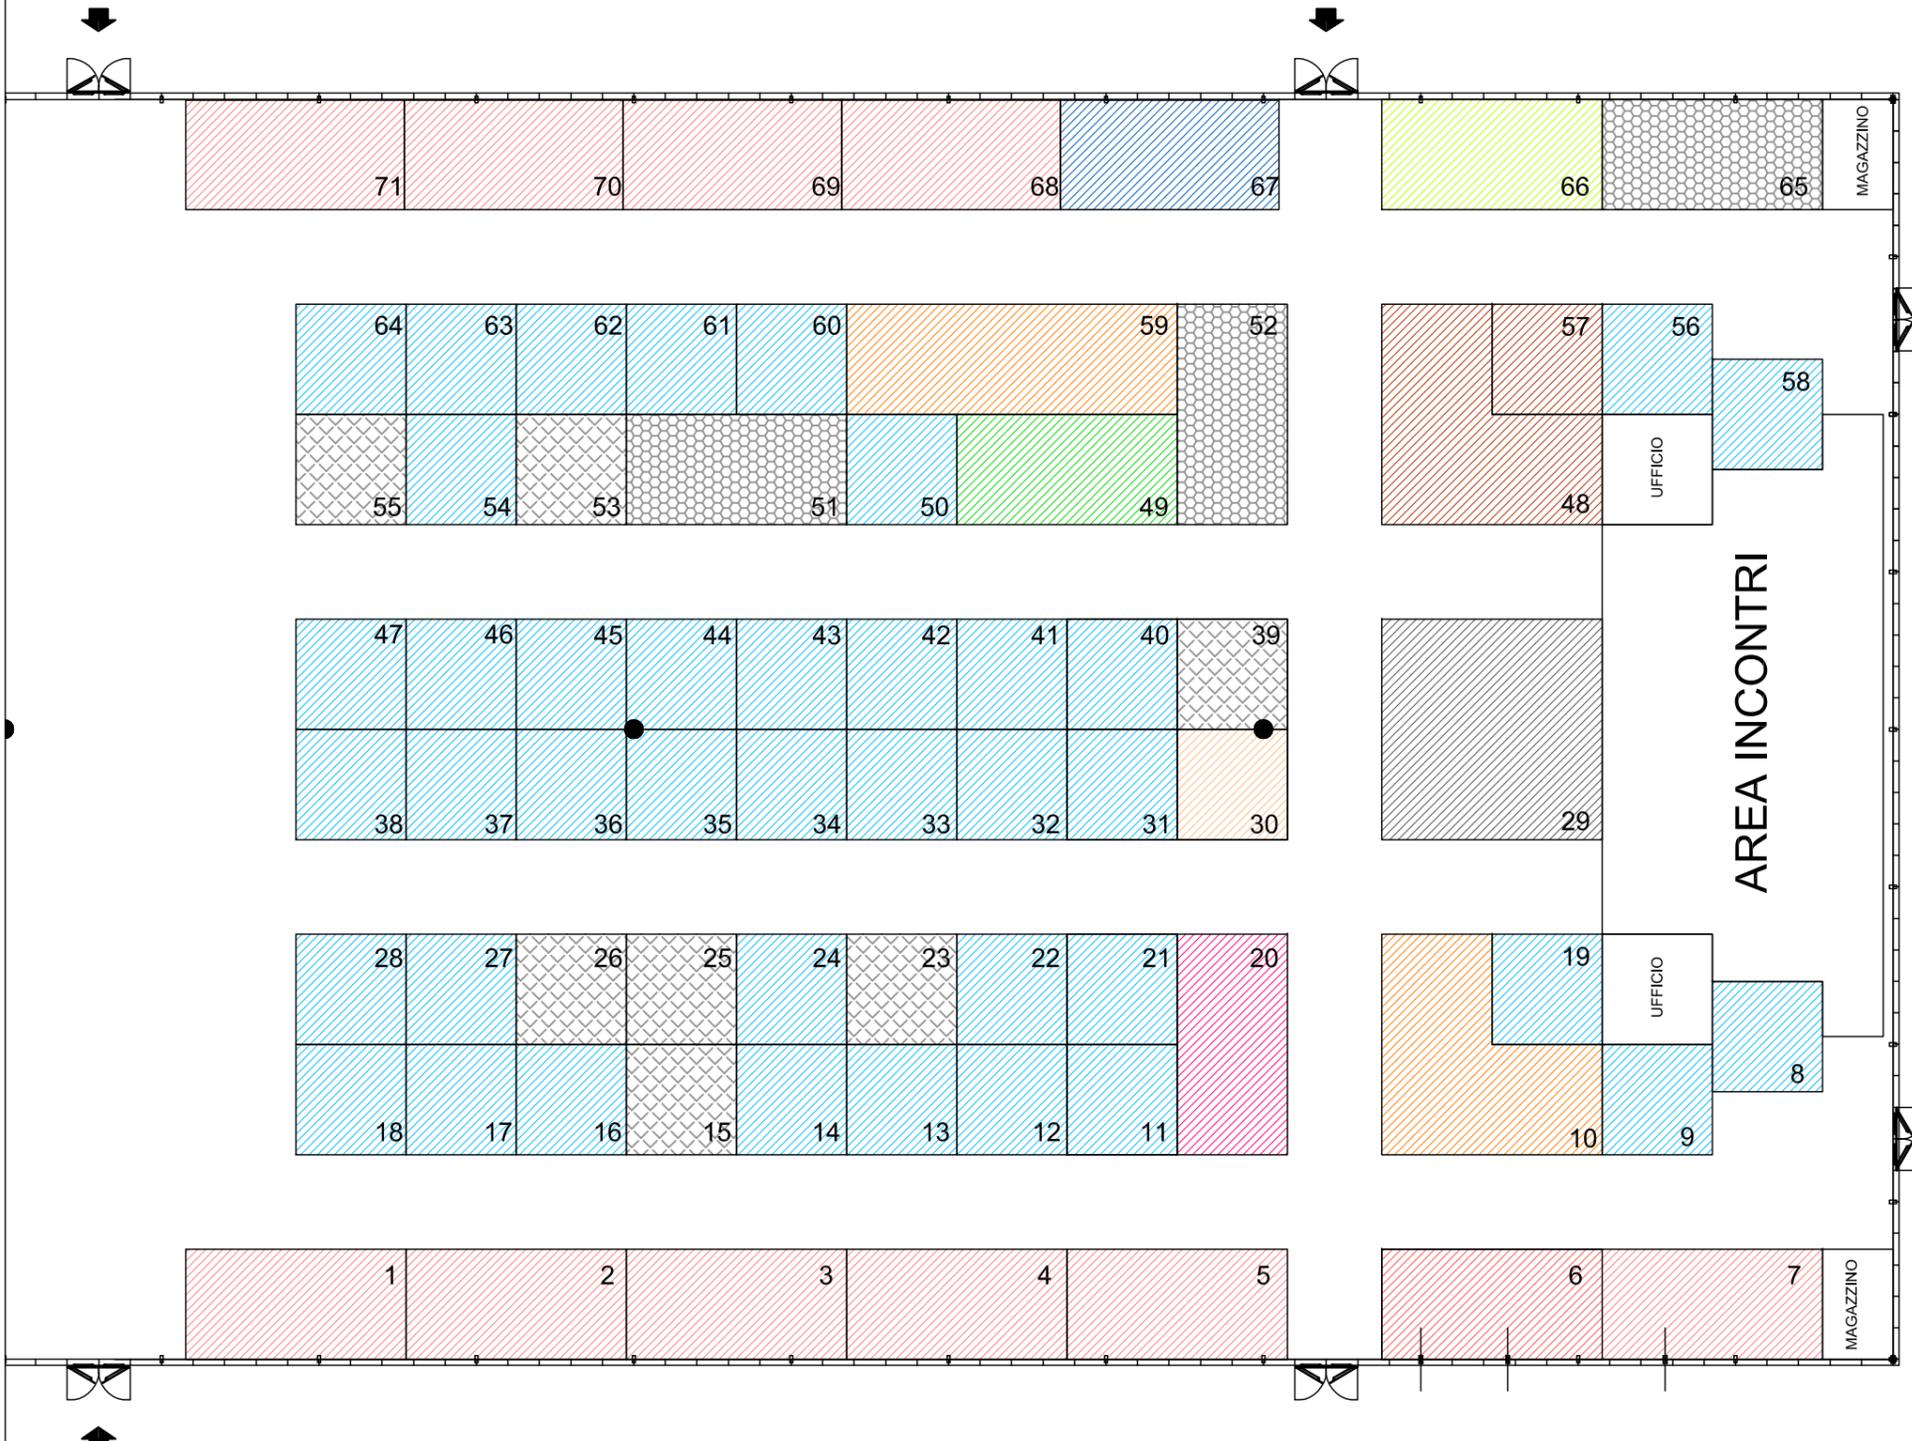


VISTA CCIAA AVELLINO

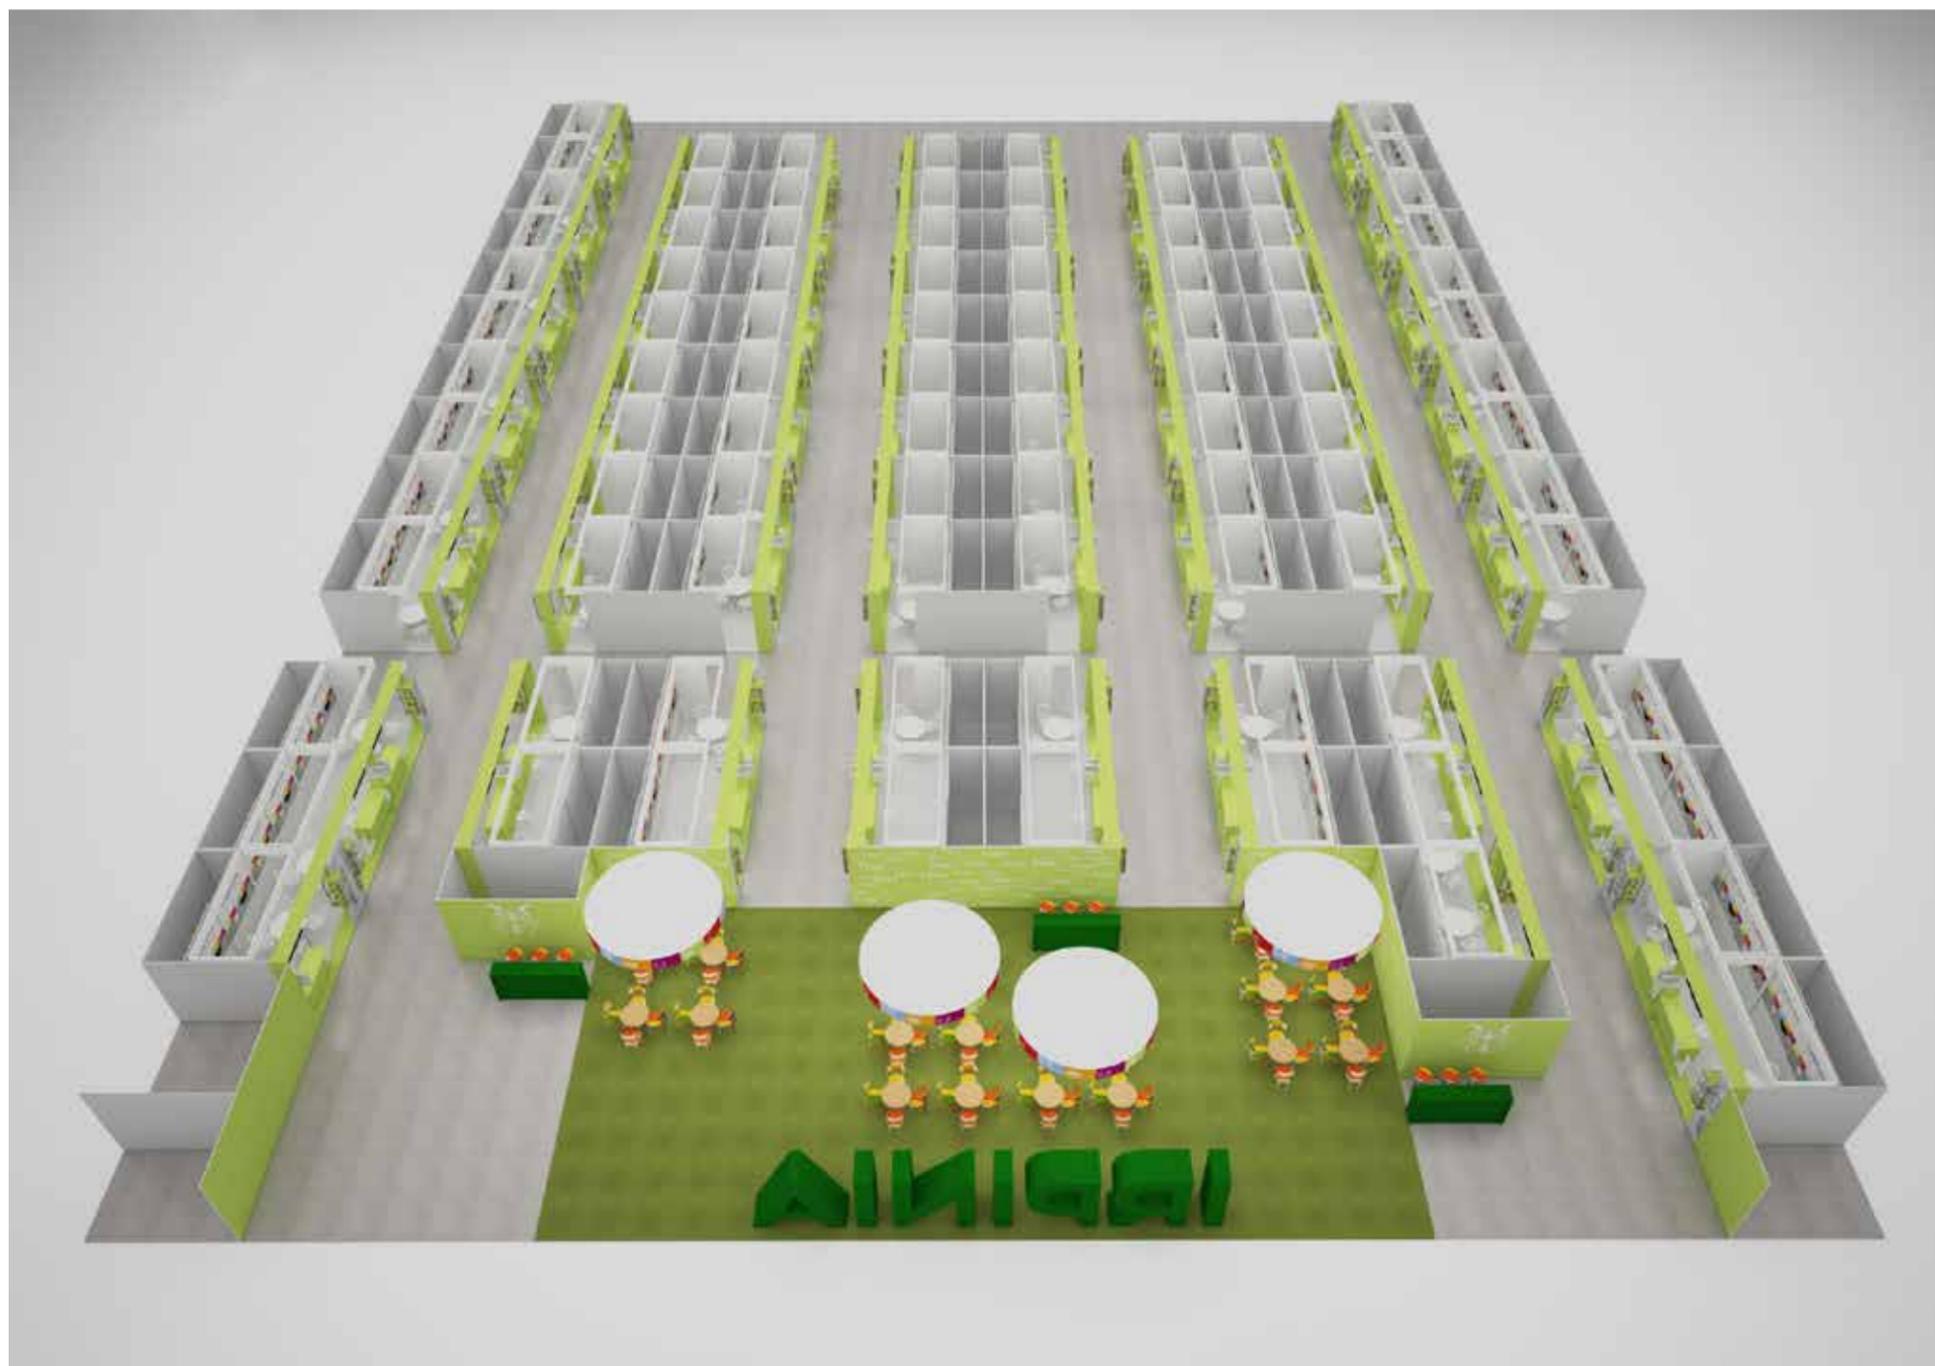


MODULO BASE 3,5X3,5 MT H 250 UN LATO APERTO

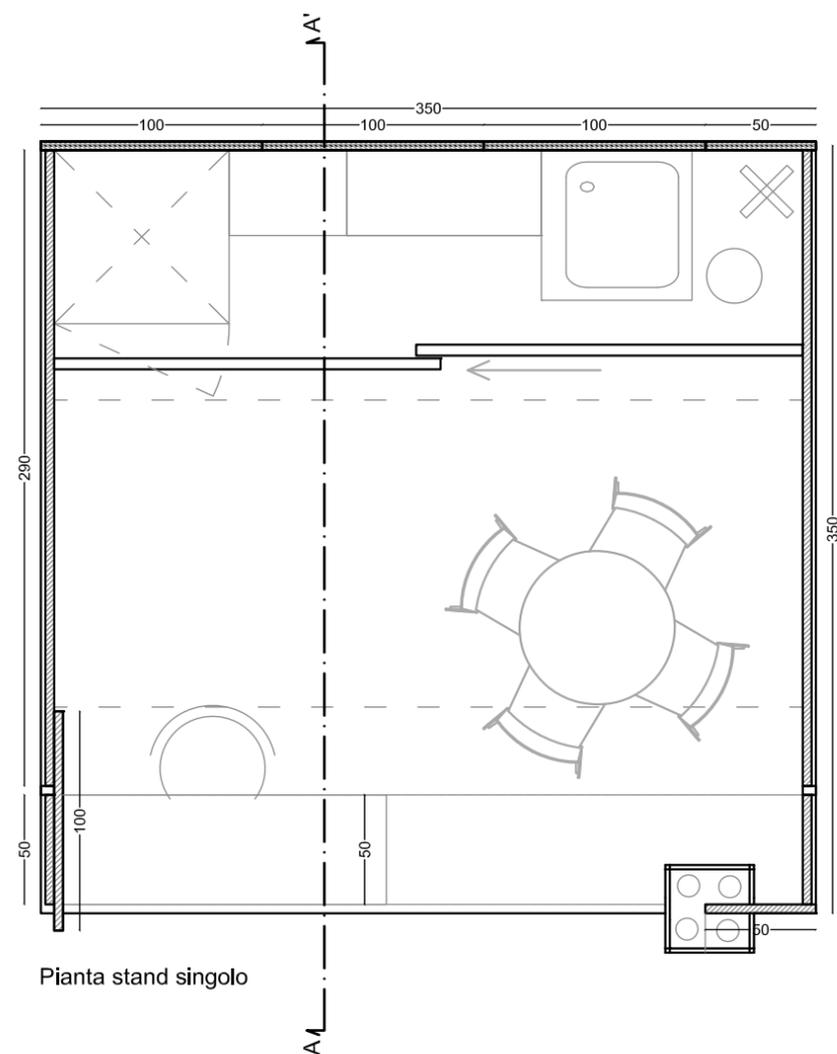


MODULO BASE 3,5X3,5 MT H 250 APERTO SU DUE LATI

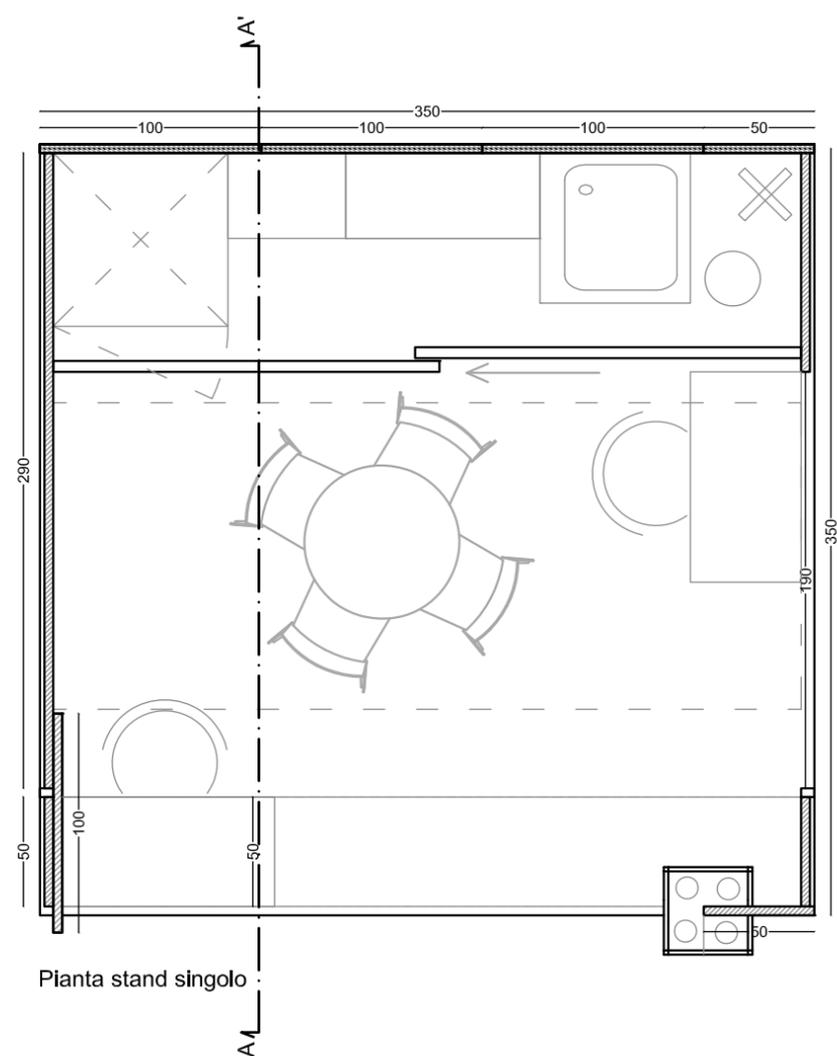



MODULO BASE 7X3,5 MT H 250 UN LATO APERTO

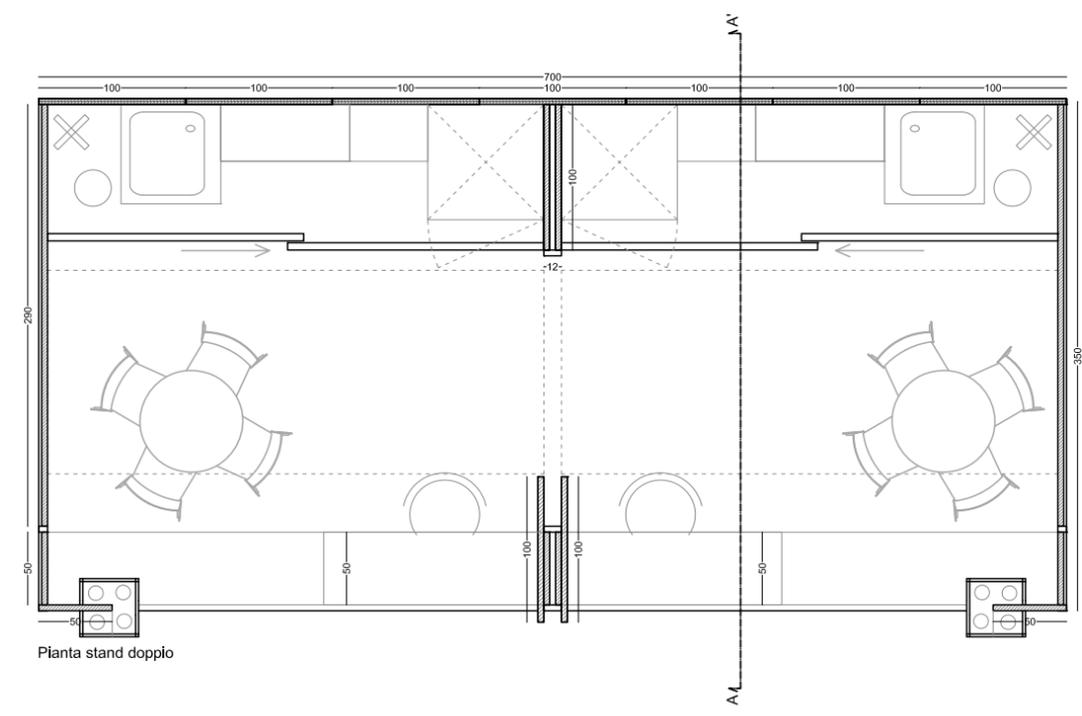

MODULO BASE 7X3,5 MT H 250 SU DUE LATI

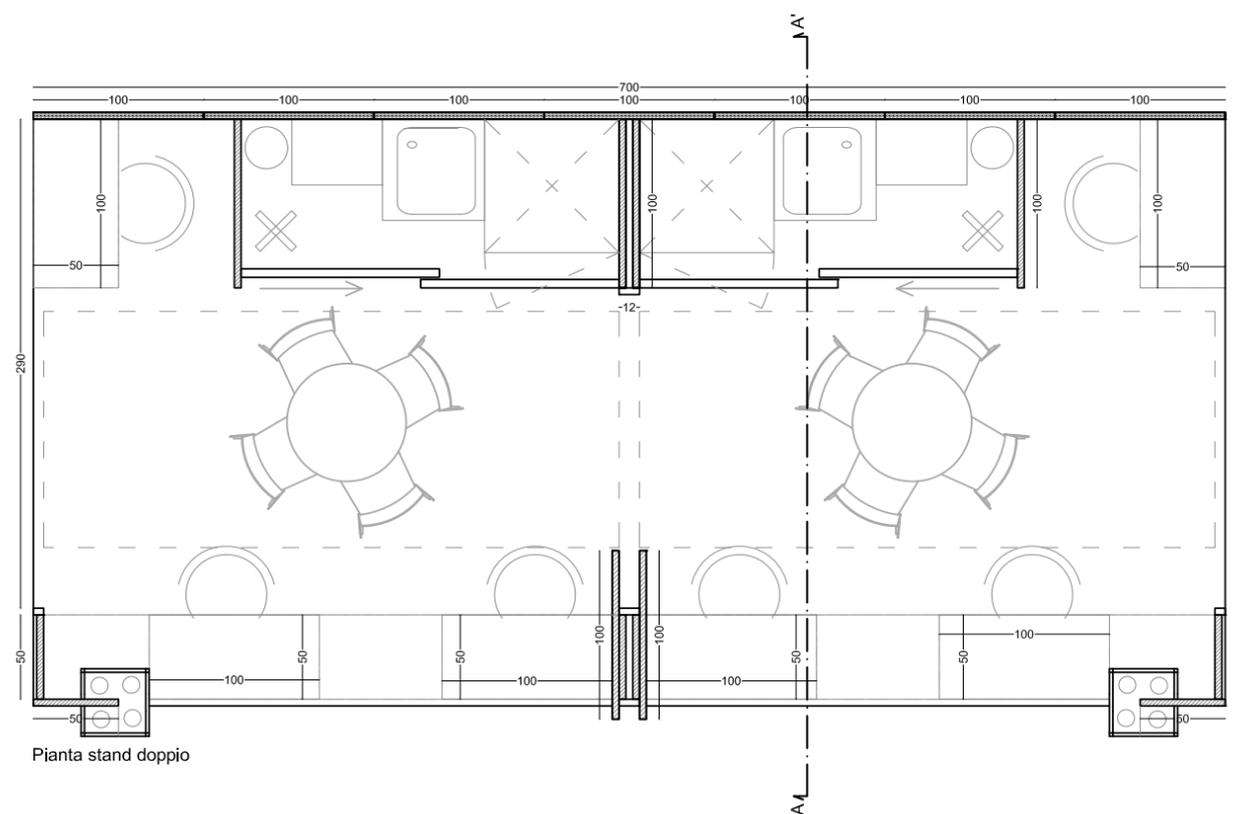

MODULO TRE DA 37,5 MQ

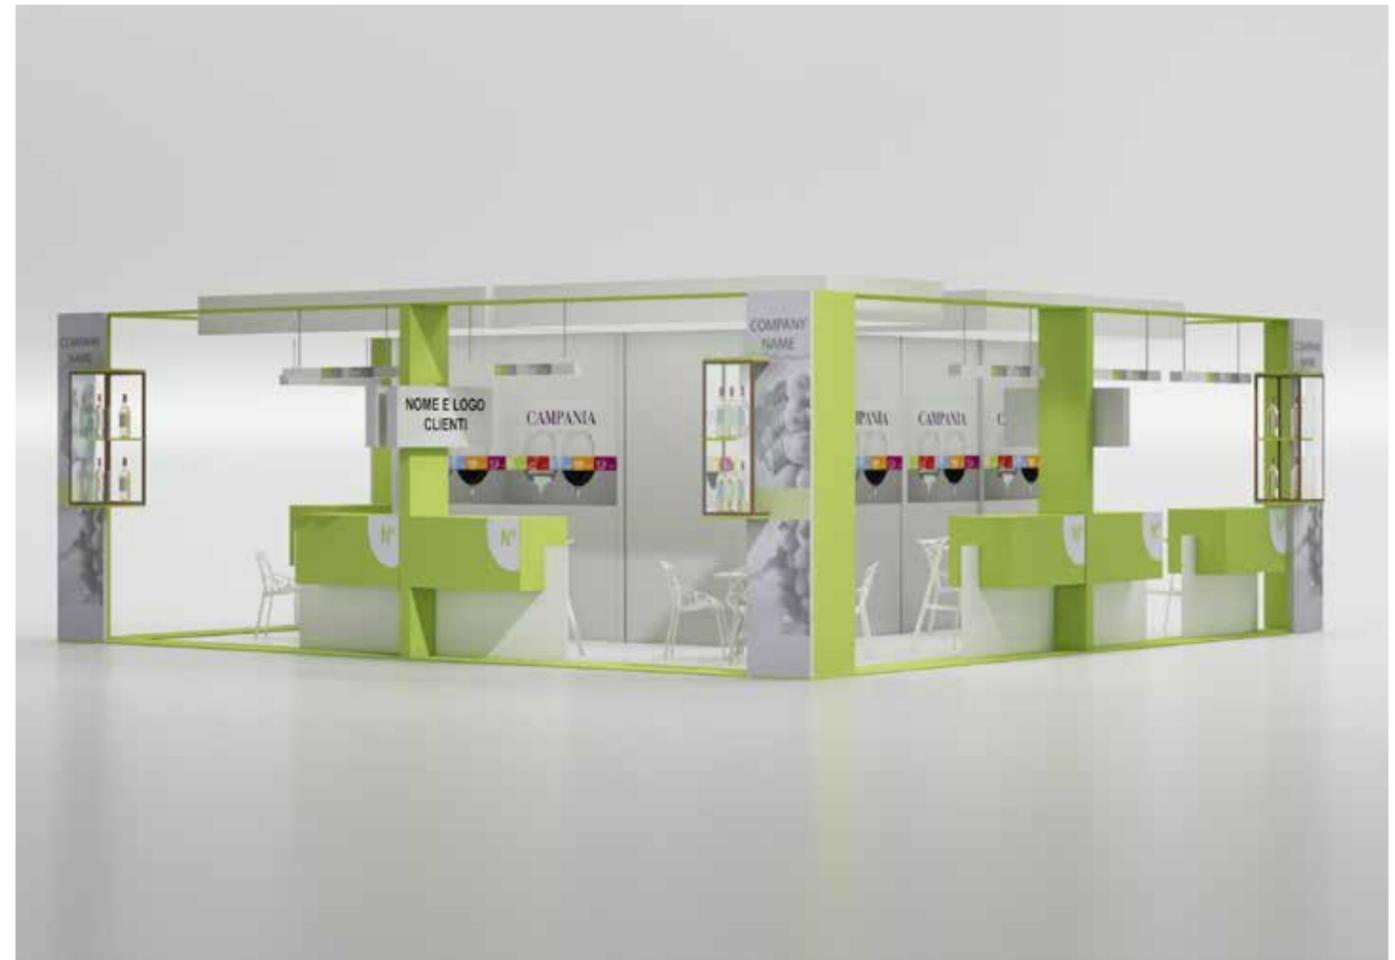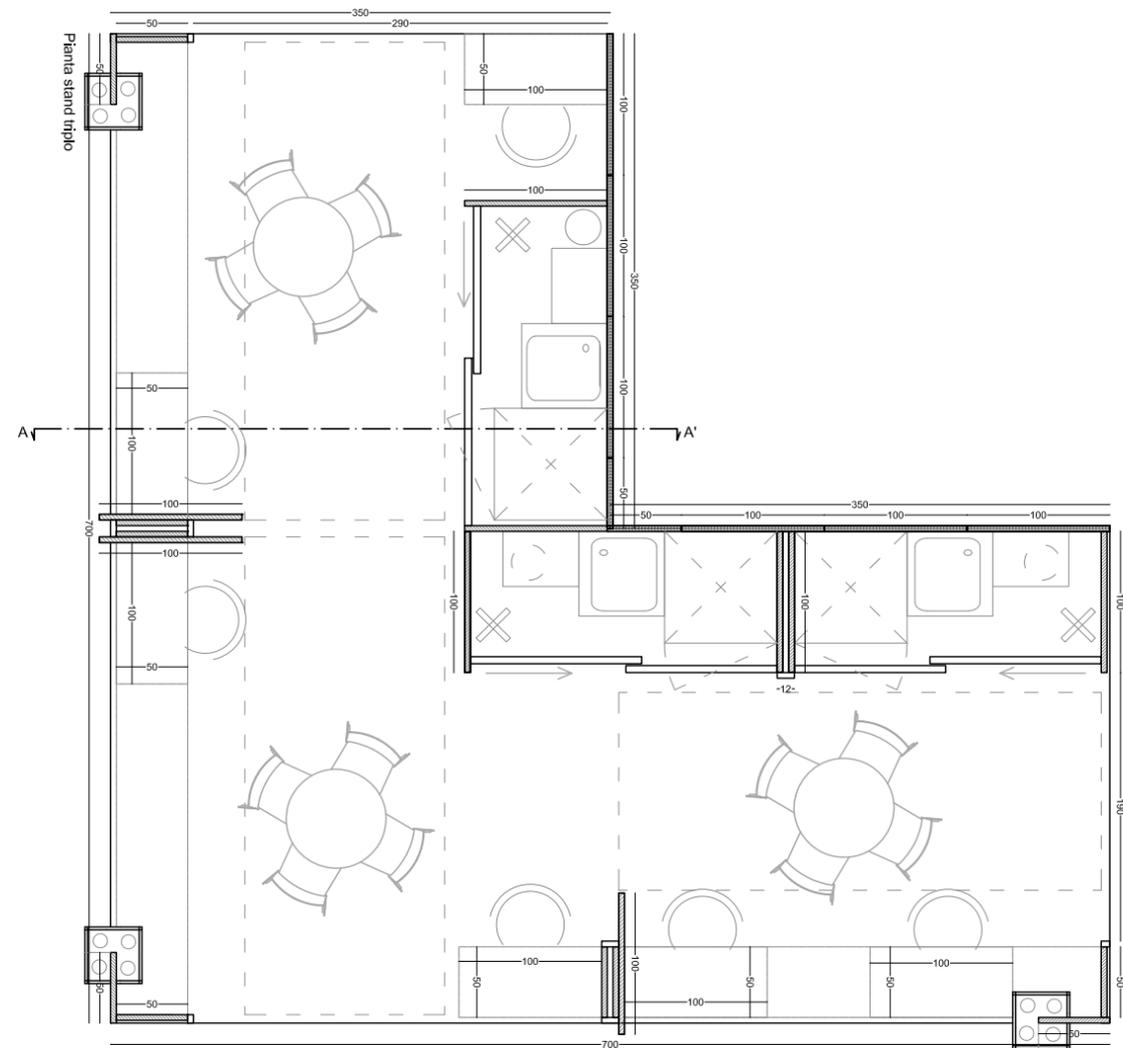

VISTA AREA IRPINIA



VISTA AREA IRPINIA



RENDERING MODULI ESPOSITIVI







Company Name

Company Name


Company Name

Company Name







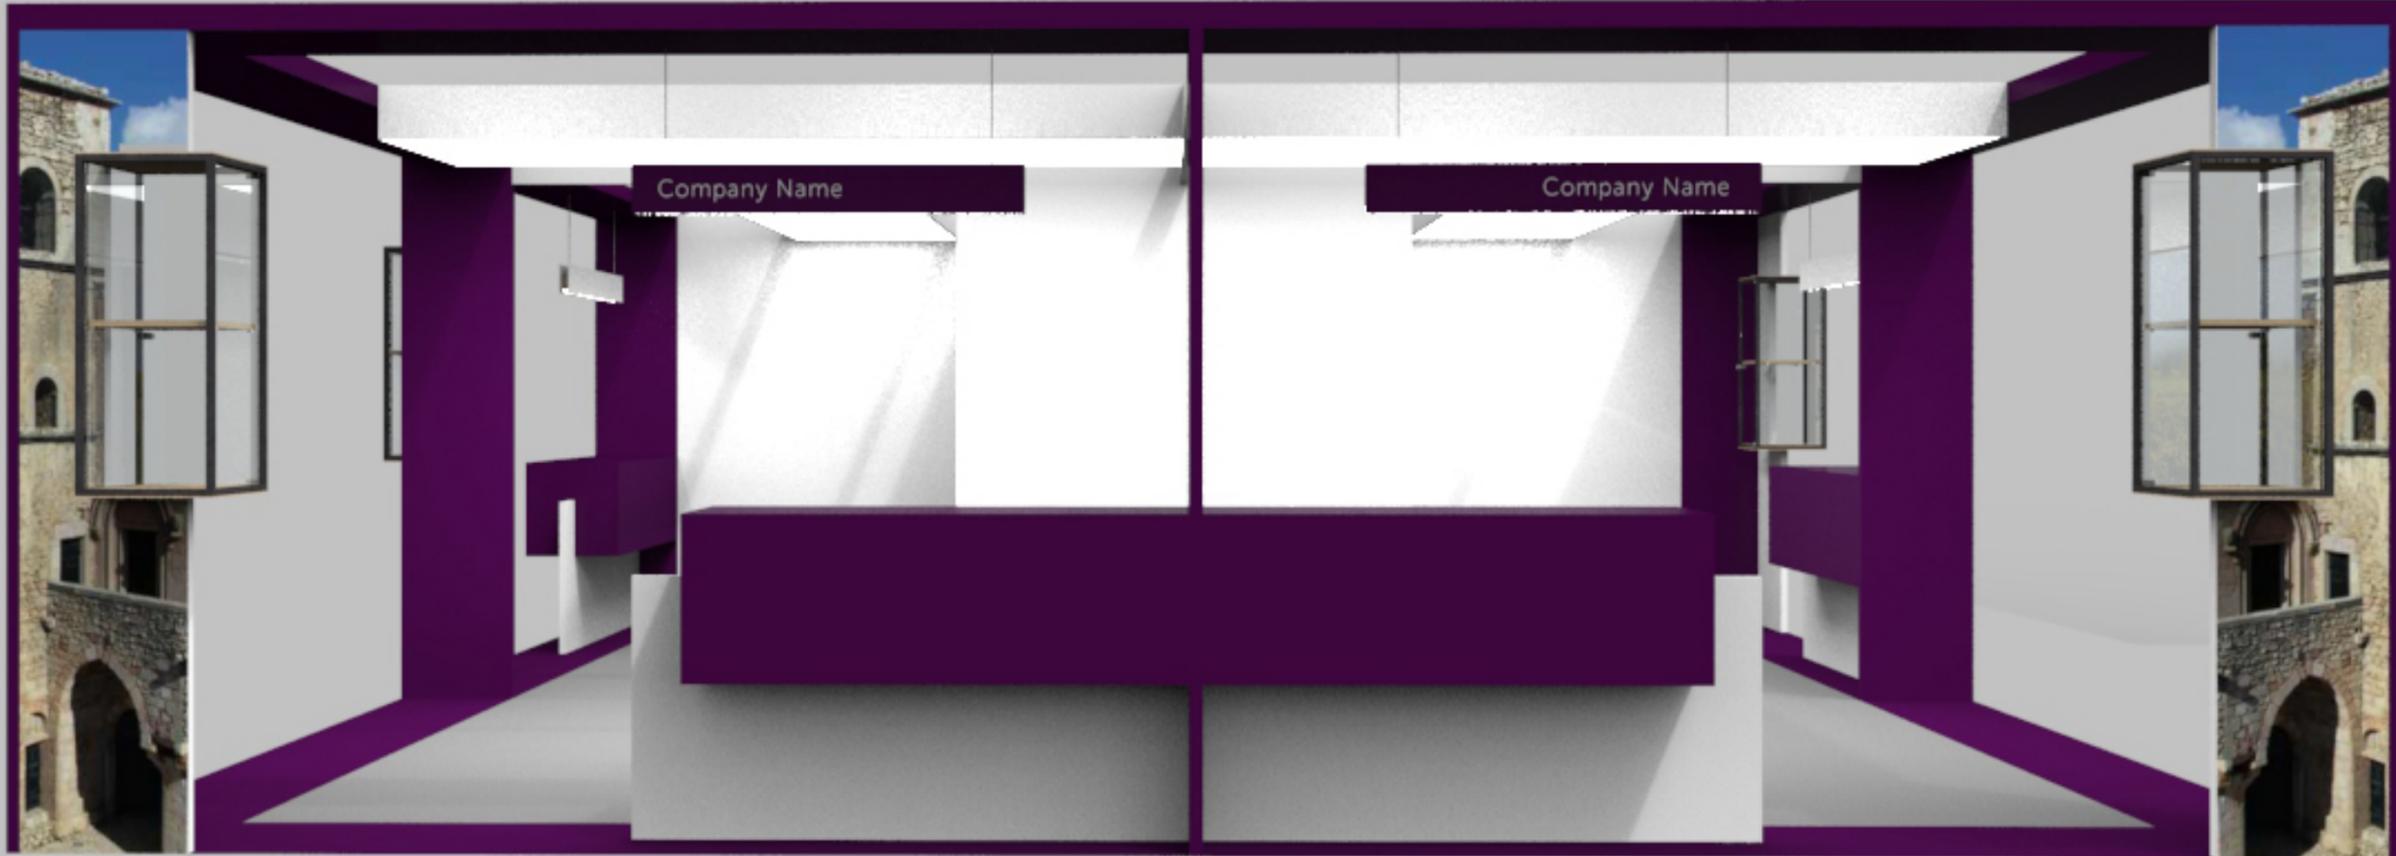



Documentazione fotografica Irpinia al Vinitaly 2019





